

## ГРАФИЧЕСКОЕ ОПИСАНИЕ

местоположения границ населенных пунктов, территориальных зон,  
особо охраняемых природных территорий,  
зон с особыми условиями использования территории

**Публичный сервитут в отношении земель и земельных участков в целях размещения (эксплуатации) линейного объекта "Электросетевой комплекс ПС-110/35/10кВ "Кореновская" с прилегающими ПС и ВЛ"**

### Раздел 1

Сведения об объекте		
№ п/п	Характеристики объекта	Описание характеристик
1	2	3
1	Местоположение объекта	Кореновский район Краснодарского края; Пролетарское сельское поселение Кореновского района Краснодарского края; хутор Бабиче-Кореновский Пролетарского сельского поселения Кореновского района Краснодарского края; Журавское сельское поселение Кореновского района Краснодарского края; Кореновское городское поселение Кореновского района Краснодарского края; город Кореновск Кореновского городского поселения Кореновского района Краснодарского края; хутор Малеванный Кореновского городского поселения Кореновского района Краснодарского края; Бураковское сельское поселение Кореновского района Краснодарского края; хутор Бураковский Бураковского сельского поселения Кореновского района Краснодарского края; Раздольненское сельское поселение Кореновского района Краснодарского края; Усть-Лабинский район Краснодарского края; Кирпильское сельское поселение Усть-Лабинского района Краснодарского края
2	Площадь объекта $\pm$ величина погрешности определения площади ( $P \pm \Delta P$ )	2050194 $\pm$ 501 кв.м.
3	Иные характеристики объекта	Публичный сервитут в отношении земель и земельных участков в целях размещения (эксплуатации) линейного объекта "Электросетевой комплекс ПС-110/35/10кВ "Кореновская" с прилегающими ПС и ВЛ" с кадастровым номером 23:35:0000000:429 предусмотренные п.1 ст. 39.37 Земельного кодекса Российской Федерации и в соответствии с п. 3 ст. 3.6 Федерального закона от 25 октября 2001 г. № 137-ФЗ «О введении в действие Земельного кодекса Российской Федерации». Испрашиваемый срок публичного сервитута 49 лет. Правообладатель: Акционерное общество "Россети Кубань", ИНН 2309001660, ОГРН 1022301427268. Контактная информация: 350033, Краснодарский край, город Краснодар, Ставропольская улица, дом 2А, Адрес электронной почты telet@kuben.elektra.ru, тел. 8-800-100-15-52 факс (861) 268-24-93.

**Раздел 2**

Сведения о местоположении границ объекта					
1. Система координат <i>МСК-23, зона 1</i>					
2. Сведения о характерных точках границ объекта					
Обозначение характерных точек границ	Координаты, м		Метод определения координат характерной точки	Средняя квадратическая погрешность положения характерной точки ( $M_t$ ), м	Описание обозначения точки на местности (при наличии)
	X	Y			
1	2	3	4	5	6
1	536282,41	1404032,46	Аналитический метод	0,10	-
2	536357,29	1404055,02	Аналитический метод	0,10	-
3	536332,21	1404139,47	Аналитический метод	0,10	-
4	536381,83	1404166,06	Аналитический метод	0,10	-
5	536459,65	1404206,29	Аналитический метод	0,10	-
6	536558,85	1404257,13	Аналитический метод	0,10	-
7	536657,38	1404305,63	Аналитический метод	0,10	-
8	536664,07	1404311,91	Аналитический метод	0,10	-
9	536667,84	1404320,26	Аналитический метод	0,10	-
10	536668,13	1404329,43	Аналитический метод	0,10	-
11	536645,39	1404478,23	Аналитический метод	0,10	-
12	536598,24	1404767,00	Аналитический метод	0,10	-
13	536473,05	1405528,67	Аналитический метод	0,10	-
14	536441,58	1405717,09	Аналитический метод	0,10	-
15	536420,04	1405847,93	Аналитический метод	0,10	-
16	536419,49	1405850,39	Аналитический метод	0,10	-
17	536351,06	1406096,81	Аналитический метод	0,10	-
18	536229,69	1406537,43	Аналитический метод	0,10	-
19	536254,48	1406639,85	Аналитический метод	0,10	-
20	536280,84	1406751,98	Аналитический метод	0,10	-
21	536281,40	1406755,66	Аналитический метод	0,10	-
22	536290,64	1406884,00	Аналитический метод	0,10	-
23	536288,55	1407013,60	Аналитический метод	0,10	-
24	536286,88	1407107,42	Аналитический метод	0,10	-
25	536269,64	1407284,44	Аналитический метод	0,10	-
26	536253,97	1407441,12	Аналитический метод	0,10	-
27	536240,22	1407586,20	Аналитический метод	0,10	-
28	536180,42	1408201,57	Аналитический метод	0,10	-
29	536166,67	1408355,08	Аналитический метод	0,10	-
30	536293,17	1408386,52	Аналитический метод	0,10	-
31	536455,30	1408426,02	Аналитический метод	0,10	-
32	536462,87	1408430,91	Аналитический метод	0,10	-
33	536468,00	1408438,32	Аналитический метод	0,10	-
34	536469,90	1408447,13	Аналитический метод	0,10	-
35	536472,69	1408597,08	Аналитический метод	0,10	-
36	536476,31	1408889,98	Аналитический метод	0,10	-
37	536484,44	1409485,50	Аналитический метод	0,10	-
38	536488,00	1409777,05	Аналитический метод	0,10	-
39	536491,95	1410072,27	Аналитический метод	0,10	-
40	536496,31	1410370,23	Аналитический метод	0,10	-
41	536497,75	1410516,96	Аналитический метод	0,10	-
42	536630,27	1410537,09	Аналитический метод	0,10	-

1	2	3	4	5	6
43	536783,11	1410560,66	Аналитический метод	0,10	-
44	536955,27	1410585,87	Аналитический метод	0,10	-
45	536960,44	1410587,25	Аналитический метод	0,10	-
46	536968,68	1410592,46	Аналитический метод	0,10	-
47	536974,30	1410600,44	Аналитический метод	0,10	-
48	536976,43	1410609,96	Аналитический метод	0,10	-
49	536978,51	1410755,72	Аналитический метод	0,10	-
50	536982,31	1410903,47	Аналитический метод	0,10	-
51	536986,42	1411055,25	Аналитический метод	0,10	-
52	536990,06	1411210,13	Аналитический метод	0,10	-
53	536994,22	1411371,13	Аналитический метод	0,10	-
54	536998,88	1411531,68	Аналитический метод	0,10	-
55	537001,95	1411674,27	Аналитический метод	0,10	-
56	537005,51	1411827,68	Аналитический метод	0,10	-
57	537012,94	1412125,93	Аналитический метод	0,10	-
58	537021,00	1412438,95	Аналитический метод	0,10	-
59	537024,30	1412584,19	Аналитический метод	0,10	-
60	537031,66	1412888,18	Аналитический метод	0,10	-
61	537039,00	1413206,72	Аналитический метод	0,10	-
62	537042,42	1413338,46	Аналитический метод	0,10	-
63	537046,07	1413499,14	Аналитический метод	0,10	-
64	537053,60	1413817,14	Аналитический метод	0,10	-
65	537057,99	1413981,10	Аналитический метод	0,10	-
66	537060,78	1414111,67	Аналитический метод	0,10	-
67	537064,72	1414277,31	Аналитический метод	0,10	-
68	537067,81	1414416,96	Аналитический метод	0,10	-
69	537075,12	1414710,35	Аналитический метод	0,10	-
70	537078,88	1414869,04	Аналитический метод	0,10	-
71	537082,10	1415018,42	Аналитический метод	0,10	-
72	537087,16	1415171,33	Аналитический метод	0,10	-
73	537085,52	1415180,85	Аналитический метод	0,10	-
74	537080,32	1415189,11	Аналитический метод	0,10	-
75	537072,35	1415194,74	Аналитический метод	0,10	-
76	537062,84	1415196,90	Аналитический метод	0,10	-
77	536958,08	1415198,21	Аналитический метод	0,10	-
78	536804,62	1415202,10	Аналитический метод	0,10	-
79	536353,13	1415213,89	Аналитический метод	0,10	-
80	535575,56	1415233,69	Аналитический метод	0,10	-
81	535417,98	1415237,96	Аналитический метод	0,10	-
82	535106,67	1415245,86	Аналитический метод	0,10	-
83	534949,79	1415251,02	Аналитический метод	0,10	-
84	534941,74	1415249,89	Аналитический метод	0,10	-
85	534933,33	1415245,26	Аналитический метод	0,10	-
86	534809,86	1415140,09	Аналитический метод	0,10	-
87	534698,58	1415047,16	Аналитический метод	0,10	-
88	534584,05	1414951,27	Аналитический метод	0,10	-
89	534507,92	1414887,81	Аналитический метод	0,10	-
90	534350,36	1414755,59	Аналитический метод	0,10	-
91	534248,90	1414671,15	Аналитический метод	0,10	-
92	534152,39	1414589,93	Аналитический метод	0,10	-
93	534028,31	1414592,91	Аналитический метод	0,10	-
94	533724,09	1414598,93	Аналитический метод	0,10	-
95	533562,14	1414601,82	Аналитический метод	0,10	-
96	533408,45	1414605,07	Аналитический метод	0,10	-

1	2	3	4	5	6
97	533099,19	1414611,68	Аналитический метод	0,10	-
98	532942,91	1414615,58	Аналитический метод	0,10	-
99	532801,66	1414609,68	Аналитический метод	0,10	-
100	532660,53	1414611,32	Аналитический метод	0,10	-
101	532352,29	1414618,17	Аналитический метод	0,10	-
102	532049,38	1414624,23	Аналитический метод	0,10	-
103	531896,41	1414627,70	Аналитический метод	0,10	-
104	531740,41	1414630,86	Аналитический метод	0,10	-
105	531582,23	1414634,46	Аналитический метод	0,10	-
106	531095,10	1414644,81	Аналитический метод	0,10	-
107	531008,43	1414648,09	Аналитический метод	0,10	-
108	530901,03	1414799,29	Аналитический метод	0,10	-
109	530807,74	1414934,98	Аналитический метод	0,10	-
110	530799,92	1414940,81	Аналитический метод	0,10	-
111	530790,47	1414943,21	Аналитический метод	0,10	-
112	530589,95	1414952,05	Аналитический метод	0,10	-
113	530362,52	1414965,13	Аналитический метод	0,10	-
114	530248,55	1414970,72	Аналитический метод	0,10	-
115	530242,82	1414970,32	Аналитический метод	0,10	-
116	530116,30	1414947,34	Аналитический метод	0,10	-
117	530016,18	1414949,21	Аналитический метод	0,10	-
118	529854,49	1414992,89	Аналитический метод	0,10	-
119	529849,51	1414993,72	Аналитический метод	0,10	-
120	529678,94	1415003,74	Аналитический метод	0,10	-
121	529471,98	1415016,99	Аналитический метод	0,10	-
122	529464,75	1415016,33	Аналитический метод	0,10	-
123	529460,70	1415015,31	Аналитический метод	0,10	-
124	529227,24	1414953,02	Аналитический метод	0,10	-
125	529112,89	1414922,64	Аналитический метод	0,10	-
126	529114,93	1414925,50	Аналитический метод	0,10	-
127	529116,99	1414934,44	Аналитический метод	0,10	-
128	529119,56	1415070,58	Аналитический метод	0,10	-
129	529123,88	1415218,42	Аналитический метод	0,10	-
130	529128,14	1415373,14	Аналитический метод	0,10	-
131	529132,87	1415527,55	Аналитический метод	0,10	-
132	529136,47	1415664,37	Аналитический метод	0,10	-
133	529141,15	1415812,54	Аналитический метод	0,10	-
134	529153,95	1416250,21	Аналитический метод	0,10	-
135	529166,37	1416682,25	Аналитический метод	0,10	-
136	529175,97	1417006,94	Аналитический метод	0,10	-
137	529180,39	1417150,99	Аналитический метод	0,10	-
138	529188,76	1417460,83	Аналитический метод	0,10	-
139	529194,18	1417613,93	Аналитический метод	0,10	-
140	529193,16	1417621,40	Аналитический метод	0,10	-
141	529188,87	1417629,33	Аналитический метод	0,10	-
142	529105,71	1417729,52	Аналитический метод	0,10	-
143	529098,32	1417734,69	Аналитический метод	0,10	-
144	529089,52	1417736,64	Аналитический метод	0,10	-
145	528978,99	1417737,95	Аналитический метод	0,10	-
146	528714,09	1417743,73	Аналитический метод	0,10	-
147	528597,39	1417749,00	Аналитический метод	0,10	-
148	528545,90	1417825,23	Аналитический метод	0,10	-
149	528548,80	1417967,05	Аналитический метод	0,10	-
150	528571,51	1418537,35	Аналитический метод	0,10	-

1	2	3	4	5	6
151	528581,96	1418791,51	Аналитический метод	0,10	-
152	528594,17	1419098,95	Аналитический метод	0,10	-
153	528600,99	1419235,42	Аналитический метод	0,10	-
154	528600,23	1419242,33	Аналитический метод	0,10	-
155	528596,26	1419250,42	Аналитический метод	0,10	-
156	528589,49	1419256,38	Аналитический метод	0,10	-
157	528459,78	1419330,29	Аналитический метод	0,10	-
158	528325,56	1419410,56	Аналитический метод	0,10	-
159	528282,87	1419471,64	Аналитический метод	0,10	-
160	528270,07	1419487,01	Аналитический метод	0,10	-
161	528267,44	1419490,16	Аналитический метод	0,10	-
162	528226,84	1419545,60	Аналитический метод	0,10	-
163	528167,30	1419648,28	Аналитический метод	0,10	-
164	528146,80	1419777,31	Аналитический метод	0,10	-
165	528105,41	1420074,94	Аналитический метод	0,10	-
166	528091,79	1420190,12	Аналитический метод	0,10	-
167	528066,83	1420352,43	Аналитический метод	0,10	-
168	528047,04	1420497,12	Аналитический метод	0,10	-
169	528026,41	1420645,28	Аналитический метод	0,10	-
170	528006,82	1420788,55	Аналитический метод	0,10	-
171	527983,83	1420952,61	Аналитический метод	0,10	-
172	527966,98	1421073,99	Аналитический метод	0,10	-
173	527947,43	1421216,66	Аналитический метод	0,10	-
174	527929,59	1421345,07	Аналитический метод	0,10	-
175	527912,48	1421487,99	Аналитический метод	0,10	-
176	527946,75	1421616,48	Аналитический метод	0,10	-
177	527988,26	1421760,63	Аналитический метод	0,10	-
178	528031,41	1421903,88	Аналитический метод	0,10	-
179	528032,22	1421908,02	Аналитический метод	0,10	-
180	528042,38	1422017,76	Аналитический метод	0,10	-
181	528054,55	1422135,10	Аналитический метод	0,10	-
182	528069,63	1422271,15	Аналитический метод	0,10	-
183	528067,93	1422280,00	Аналитический метод	0,10	-
184	528014,80	1422407,89	Аналитический метод	0,10	-
185	527963,41	1422538,19	Аналитический метод	0,10	-
186	527960,88	1422542,84	Аналитический метод	0,10	-
187	527855,23	1422691,14	Аналитический метод	0,10	-
188	527688,43	1422929,95	Аналитический метод	0,10	-
189	527595,61	1423061,76	Аналитический метод	0,10	-
190	527508,66	1423191,98	Аналитический метод	0,10	-
191	527505,22	1423195,98	Аналитический метод	0,10	-
192	527409,59	1423282,88	Аналитический метод	0,10	-
193	527314,59	1423371,56	Аналитический метод	0,10	-
194	527216,60	1423461,93	Аналитический метод	0,10	-
195	527119,45	1423553,08	Аналитический метод	0,10	-
196	527115,39	1423556,07	Аналитический метод	0,10	-
197	527106,86	1423558,99	Аналитический метод	0,10	-
198	527006,04	1423571,44	Аналитический метод	0,10	-
199	526912,84	1423586,85	Аналитический метод	0,10	-
200	526876,34	1423650,71	Аналитический метод	0,10	-
201	526907,48	1423761,36	Аналитический метод	0,10	-
202	526937,40	1423871,97	Аналитический метод	0,10	-
203	526971,15	1423980,38	Аналитический метод	0,10	-
204	526972,01	1423984,64	Аналитический метод	0,10	-

1	2	3	4	5	6
205	526971,17	1423993,62	Аналитический метод	0,10	-
206	526937,40	1424103,27	Аналитический метод	0,10	-
207	526904,82	1424221,89	Аналитический метод	0,10	-
208	526931,22	1424379,64	Аналитический метод	0,10	-
209	526963,53	1424555,52	Аналитический метод	0,10	-
210	526990,40	1424696,58	Аналитический метод	0,10	-
211	526990,60	1424703,60	Аналитический метод	0,10	-
212	526975,80	1424812,93	Аналитический метод	0,10	-
213	526963,49	1424925,20	Аналитический метод	0,10	-
214	526960,51	1424934,08	Аналитический метод	0,10	-
215	526890,35	1425052,45	Аналитический метод	0,10	-
216	526820,27	1425173,66	Аналитический метод	0,10	-
217	526750,85	1425295,77	Аналитический метод	0,10	-
218	526744,23	1425301,89	Аналитический метод	0,10	-
219	526735,78	1425305,01	Аналитический метод	0,10	-
220	526547,26	1425336,49	Аналитический метод	0,10	-
221	526420,69	1425354,68	Аналитический метод	0,10	-
222	526302,25	1425374,00	Аналитический метод	0,10	-
223	526193,03	1425394,60	Аналитический метод	0,10	-
224	526107,26	1425494,50	Аналитический метод	0,10	-
225	526017,57	1425603,60	Аналитический метод	0,10	-
226	525929,83	1425710,83	Аналитический метод	0,10	-
227	525922,53	1425716,11	Аналитический метод	0,10	-
228	525833,20	1425755,74	Аналитический метод	0,10	-
229	525738,37	1425799,22	Аналитический метод	0,10	-
230	525649,02	1425840,79	Аналитический метод	0,10	-
231	525640,18	1425842,83	Аналитический метод	0,10	-
232	525469,74	1425846,65	Аналитический метод	0,10	-
233	525189,53	1425853,49	Аналитический метод	0,10	-
234	525041,95	1425857,63	Аналитический метод	0,10	-
235	524893,52	1425860,63	Аналитический метод	0,10	-
236	524753,39	1425864,06	Аналитический метод	0,10	-
237	524608,09	1425868,62	Аналитический метод	0,10	-
238	524468,21	1425871,40	Аналитический метод	0,10	-
239	524331,99	1425878,09	Аналитический метод	0,10	-
240	524275,91	1425908,97	Аналитический метод	0,10	-
241	524278,52	1426099,21	Аналитический метод	0,10	-
242	524290,68	1426517,90	Аналитический метод	0,10	-
243	524295,40	1426674,17	Аналитический метод	0,10	-
244	524300,34	1426831,65	Аналитический метод	0,10	-
245	524314,12	1427299,07	Аналитический метод	0,10	-
246	524318,70	1427449,20	Аналитический метод	0,10	-
247	524323,53	1427603,96	Аналитический метод	0,10	-
248	524329,50	1427762,54	Аналитический метод	0,10	-
249	524327,58	1427771,35	Аналитический метод	0,10	-
250	524322,45	1427778,76	Аналитический метод	0,10	-
251	524239,34	1427859,02	Аналитический метод	0,10	-
252	524232,88	1427863,42	Аналитический метод	0,10	-
253	524224,11	1427865,49	Аналитический метод	0,10	-
254	524068,11	1427869,90	Аналитический метод	0,10	-
255	523926,16	1427873,32	Аналитический метод	0,10	-
256	523787,70	1427877,30	Аналитический метод	0,10	-
257	523345,76	1427889,18	Аналитический метод	0,10	-
258	523191,26	1427892,85	Аналитический метод	0,10	-

1	2	3	4	5	6
259	523040,15	1427897,42	Аналитический метод	0,10	-
260	522596,14	1427909,26	Аналитический метод	0,10	-
261	522296,89	1427916,44	Аналитический метод	0,10	-
262	522143,86	1427919,66	Аналитический метод	0,10	-
263	521994,96	1427924,08	Аналитический метод	0,10	-
264	521847,43	1427927,28	Аналитический метод	0,10	-
265	521691,00	1427931,28	Аналитический метод	0,10	-
266	521393,91	1427938,33	Аналитический метод	0,10	-
267	521245,05	1427942,44	Аналитический метод	0,10	-
268	521096,44	1427946,13	Аналитический метод	0,10	-
269	520940,06	1427950,26	Аналитический метод	0,10	-
270	520772,97	1427954,38	Аналитический метод	0,10	-
271	520622,65	1427958,76	Аналитический метод	0,10	-
272	520469,70	1427962,08	Аналитический метод	0,10	-
273	520162,81	1427970,48	Аналитический метод	0,10	-
274	520004,98	1427974,30	Аналитический метод	0,10	-
275	519844,07	1427977,40	Аналитический метод	0,10	-
276	519686,03	1427982,77	Аналитический метод	0,10	-
277	519220,20	1427994,77	Аналитический метод	0,10	-
278	518589,55	1428011,32	Аналитический метод	0,10	-
279	518435,67	1428015,24	Аналитический метод	0,10	-
280	518276,27	1428019,11	Аналитический метод	0,10	-
281	518120,94	1428023,55	Аналитический метод	0,10	-
282	517467,63	1428040,90	Аналитический метод	0,10	-
283	517348,13	1428043,92	Аналитический метод	0,10	-
284	517339,83	1428042,52	Аналитический метод	0,10	-
285	517332,13	1428037,83	Аналитический метод	0,10	-
286	517237,84	1427949,67	Аналитический метод	0,10	-
287	517141,26	1427861,00	Аналитический метод	0,10	-
288	517061,52	1427791,12	Аналитический метод	0,10	-
289	517028,86	1427774,85	Аналитический метод	0,10	-
290	517050,13	1427732,15	Аналитический метод	0,10	-
291	517085,91	1427749,98	Аналитический метод	0,10	-
292	517091,26	1427753,66	Аналитический метод	0,10	-
293	517172,06	1427827,51	Аналитический метод	0,10	-
294	517268,62	1427916,17	Аналитический метод	0,10	-
295	517357,18	1427996,07	Аналитический метод	0,10	-
296	517466,78	1427995,41	Аналитический метод	0,10	-
297	518119,66	1427978,07	Аналитический метод	0,10	-
298	518275,02	1427973,63	Аналитический метод	0,10	-
299	518434,53	1427969,76	Аналитический метод	0,10	-
300	518588,38	1427965,84	Аналитический метод	0,10	-
301	519219,01	1427949,29	Аналитический метод	0,10	-
302	519684,58	1427937,29	Аналитический метод	0,10	-
303	519843,03	1427931,91	Аналитический метод	0,10	-
304	520004,05	1427928,81	Аналитический метод	0,10	-
305	520161,61	1427925,00	Аналитический метод	0,10	-
306	520468,51	1427916,60	Аналитический метод	0,10	-
307	520621,41	1427913,28	Аналитический метод	0,10	-
308	520771,70	1427908,90	Аналитический метод	0,10	-
309	520938,88	1427904,78	Аналитический метод	0,10	-
310	521095,26	1427900,65	Аналитический метод	0,10	-
311	521243,82	1427896,96	Аналитический метод	0,10	-
312	521392,69	1427892,85	Аналитический метод	0,10	-

1	2	3	4	5	6
313	521689,86	1427885,80	Аналитический метод	0,10	-
314	521846,31	1427881,80	Аналитический метод	0,10	-
315	521993,71	1427878,60	Аналитический метод	0,10	-
316	522142,60	1427874,18	Аналитический метод	0,10	-
317	522295,90	1427870,95	Аналитический метод	0,10	-
318	522594,94	1427863,78	Аналитический метод	0,10	-
319	523038,83	1427851,94	Аналитический метод	0,10	-
320	523189,96	1427847,37	Аналитический метод	0,10	-
321	523344,59	1427843,70	Аналитический метод	0,10	-
322	523786,41	1427831,82	Аналитический метод	0,10	-
323	523924,91	1427827,84	Аналитический метод	0,10	-
324	524066,63	1427824,42	Аналитический метод	0,10	-
325	524212,99	1427818,15	Аналитический метод	0,10	-
326	524281,48	1427752,01	Аналитический метод	0,10	-
327	524278,05	1427605,37	Аналитический метод	0,10	-
328	524268,64	1427300,45	Аналитический метод	0,10	-
329	524254,86	1426833,05	Аналитический метод	0,10	-
330	524249,92	1426675,59	Аналитический метод	0,10	-
331	524245,20	1426519,26	Аналитический метод	0,10	-
332	524233,04	1426100,54	Аналитический метод	0,10	-
333	524227,82	1425895,28	Аналитический метод	0,10	-
334	524229,33	1425886,40	Аналитический метод	0,10	-
335	524234,13	1425878,77	Аналитический метод	0,10	-
336	524239,77	1425874,41	Аналитический метод	0,10	-
337	524314,18	1425833,44	Аналитический метод	0,10	-
338	524322,77	1425830,72	Аналитический метод	0,10	-
339	524467,19	1425825,91	Аналитический метод	0,10	-
340	524607,05	1425823,13	Аналитический метод	0,10	-
341	524752,04	1425818,58	Аналитический метод	0,10	-
342	524892,55	1425815,14	Аналитический метод	0,10	-
343	525040,93	1425812,14	Аналитический метод	0,10	-
344	525188,30	1425808,01	Аналитический метод	0,10	-
345	525468,56	1425801,17	Аналитический метод	0,10	-
346	525633,87	1425795,29	Аналитический метод	0,10	-
347	525719,58	1425757,78	Аналитический метод	0,10	-
348	525814,25	1425714,38	Аналитический метод	0,10	-
349	525897,59	1425675,06	Аналитический метод	0,10	-
350	525982,47	1425574,66	Аналитический метод	0,10	-
351	526072,15	1425465,57	Аналитический метод	0,10	-
352	526162,11	1425357,13	Аналитический метод	0,10	-
353	526169,09	1425351,43	Аналитический метод	0,10	-
354	526176,18	1425349,04	Аналитический метод	0,10	-
355	526294,87	1425329,10	Аналитический метод	0,10	-
356	526413,35	1425309,78	Аналитический метод	0,10	-
357	526539,58	1425289,42	Аналитический метод	0,10	-
358	526716,71	1425259,74	Аналитический метод	0,10	-
359	526780,88	1425150,89	Аналитический метод	0,10	-
360	526850,98	1425029,65	Аналитический метод	0,10	-
361	526916,73	1424914,49	Аналитический метод	0,10	-
362	526930,63	1424807,47	Аналитический метод	0,10	-
363	526942,80	1424701,43	Аналитический метод	0,10	-
364	526918,77	1424563,70	Аналитический метод	0,10	-
365	526886,47	1424387,87	Аналитический метод	0,10	-
366	526856,84	1424224,72	Аналитический метод	0,10	-

1	2	3	4	5	6
367	526856,97	1424215,71	Аналитический метод	0,10	-
368	526893,79	1424090,30	Аналитический метод	0,10	-
369	526923,35	1423987,07	Аналитический метод	0,10	-
370	526893,56	1423884,15	Аналитический метод	0,10	-
371	526863,66	1423773,61	Аналитический метод	0,10	-
372	526827,61	1423654,50	Аналитический метод	0,10	-
373	526826,71	1423645,53	Аналитический метод	0,10	-
374	526829,30	1423636,90	Аналитический метод	0,10	-
375	526877,45	1423552,66	Аналитический метод	0,10	-
376	526883,36	1423545,85	Аналитический метод	0,10	-
377	526894,36	1423541,23	Аналитический метод	0,10	-
378	526999,89	1423526,36	Аналитический метод	0,10	-
379	527092,80	1423512,75	Аналитический метод	0,10	-
380	527185,74	1423428,49	Аналитический метод	0,10	-
381	527283,60	1423338,25	Аналитический метод	0,10	-
382	527378,67	1423249,50	Аналитический метод	0,10	-
383	527470,76	1423162,88	Аналитический метод	0,10	-
384	527558,06	1423036,06	Аналитический метод	0,10	-
385	527651,20	1422903,79	Аналитический метод	0,10	-
386	527817,96	1422665,05	Аналитический метод	0,10	-
387	527920,24	1422517,72	Аналитический метод	0,10	-
388	527972,62	1422390,84	Аналитический метод	0,10	-
389	528021,43	1422267,74	Аналитический метод	0,10	-
390	528009,30	1422139,78	Аналитический метод	0,10	-
391	527997,13	1422022,44	Аналитический метод	0,10	-
392	527985,00	1421915,14	Аналитический метод	0,10	-
393	527944,55	1421773,27	Аналитический метод	0,10	-
394	527903,03	1421629,07	Аналитический метод	0,10	-
395	527865,20	1421496,18	Аналитический метод	0,10	-
396	527864,45	1421487,20	Аналитический метод	0,10	-
397	527884,52	1421338,82	Аналитический метод	0,10	-
398	527902,35	1421210,46	Аналитический метод	0,10	-
399	527921,91	1421067,75	Аналитический метод	0,10	-
400	527938,76	1420946,34	Аналитический метод	0,10	-
401	527961,74	1420782,35	Аналитический метод	0,10	-
402	527981,34	1420639,03	Аналитический метод	0,10	-
403	528001,96	1420490,93	Аналитический метод	0,10	-
404	528021,75	1420346,24	Аналитический метод	0,10	-
405	528044,55	1420183,57	Аналитический метод	0,10	-
406	528079,78	1419928,38	Аналитический метод	0,10	-
407	528101,73	1419771,05	Аналитический метод	0,10	-
408	528120,73	1419636,83	Аналитический метод	0,10	-
409	528123,68	1419628,32	Аналитический метод	0,10	-
410	528185,69	1419519,90	Аналитический метод	0,10	-
411	528229,30	1419460,20	Аналитический метод	0,10	-
412	528234,54	1419453,96	Аналитический метод	0,10	-
413	528243,44	1419443,36	Аналитический метод	0,10	-
414	528289,24	1419379,12	Аналитический метод	0,10	-
415	528295,66	1419372,78	Аналитический метод	0,10	-
416	528437,00	1419290,91	Аналитический метод	0,10	-
417	528552,71	1419222,56	Аналитический метод	0,10	-
418	528548,71	1419100,76	Аналитический метод	0,10	-
419	528542,90	1418952,84	Аналитический метод	0,10	-
420	528536,50	1418793,38	Аналитический метод	0,10	-

1	2	3	4	5	6
421	528526,05	1418539,18	Аналитический метод	0,10	-
422	528503,34	1417968,87	Аналитический метод	0,10	-
423	528497,93	1417819,04	Аналитический метод	0,10	-
424	528499,34	1417810,13	Аналитический метод	0,10	-
425	528501,87	1417805,21	Аналитический метод	0,10	-
426	528564,98	1417711,77	Аналитический метод	0,10	-
427	528571,38	1417705,43	Аналитический метод	0,10	-
428	528579,73	1417702,02	Аналитический метод	0,10	-
429	528583,59	1417701,61	Аналитический метод	0,10	-
430	528713,06	1417698,25	Аналитический метод	0,10	-
431	528978,00	1417692,47	Аналитический метод	0,10	-
432	529077,25	1417689,20	Аналитический метод	0,10	-
433	529146,24	1417606,01	Аналитический метод	0,10	-
434	529143,28	1417462,08	Аналитический метод	0,10	-
435	529134,91	1417152,33	Аналитический метод	0,10	-
436	529130,49	1417008,32	Аналитический метод	0,10	-
437	529120,89	1416683,59	Аналитический метод	0,10	-
438	529108,47	1416251,52	Аналитический метод	0,10	-
439	529095,67	1415813,95	Аналитический метод	0,10	-
440	529090,99	1415665,75	Аналитический метод	0,10	-
441	529087,39	1415528,89	Аналитический метод	0,10	-
442	529082,66	1415374,50	Аналитический метод	0,10	-
443	529078,40	1415219,73	Аналитический метод	0,10	-
444	529074,08	1415071,91	Аналитический метод	0,10	-
445	529070,59	1414989,96	Аналитический метод	0,10	-
446	528935,48	1414991,28	Аналитический метод	0,10	-
447	528934,20	1414843,07	Аналитический метод	0,10	-
448	528960,90	1414842,25	Аналитический метод	0,10	-
449	528973,42	1414841,85	Аналитический метод	0,10	-
450	528997,92	1414841,21	Аналитический метод	0,10	-
451	529102,12	1414838,37	Аналитический метод	0,10	-
452	529102,42	1414869,67	Аналитический метод	0,10	-
453	529239,78	1414906,17	Аналитический метод	0,10	-
454	529472,66	1414969,85	Аналитический метод	0,10	-
455	529844,59	1414948,92	Аналитический метод	0,10	-
456	530005,65	1414900,49	Аналитический метод	0,10	-
457	530012,00	1414899,54	Аналитический метод	0,10	-
458	530118,07	1414897,55	Аналитический метод	0,10	-
459	530123,44	1414898,04	Аналитический метод	0,10	-
460	530248,84	1414925,63	Аналитический метод	0,10	-
461	530359,90	1414919,71	Аналитический метод	0,10	-
462	530587,41	1414906,62	Аналитический метод	0,10	-
463	530776,50	1414895,36	Аналитический метод	0,10	-
464	530863,74	1414773,22	Аналитический метод	0,10	-
465	530975,94	1414609,91	Аналитический метод	0,10	-
466	530982,56	1414603,56	Аналитический метод	0,10	-
467	530991,10	1414600,22	Аналитический метод	0,10	-
468	531094,16	1414599,32	Аналитический метод	0,10	-
469	531581,22	1414588,98	Аналитический метод	0,10	-
470	531739,45	1414585,37	Аналитический метод	0,10	-
471	531895,46	1414582,21	Аналитический метод	0,10	-
472	532048,38	1414578,75	Аналитический метод	0,10	-
473	532351,36	1414572,67	Аналитический метод	0,10	-
474	532659,52	1414565,84	Аналитический метод	0,10	-

1	2	3	4	5	6
475	532801,39	1414561,18	Аналитический метод	0,10	-
476	532942,84	1414567,07	Аналитический метод	0,10	-
477	533098,30	1414566,19	Аналитический метод	0,10	-
478	533561,21	1414556,32	Аналитический метод	0,10	-
479	533723,20	1414553,43	Аналитический метод	0,10	-
480	534027,38	1414547,42	Аналитический метод	0,10	-
481	534160,06	1414542,07	Аналитический метод	0,10	-
482	534169,51	1414543,74	Аналитический метод	0,10	-
483	534176,35	1414547,79	Аналитический метод	0,10	-
484	534278,06	1414636,23	Аналитический метод	0,10	-
485	534379,50	1414720,65	Аналитический метод	0,10	-
486	534537,08	1414852,88	Аналитический метод	0,10	-
487	534613,21	1414916,34	Аналитический метод	0,10	-
488	534727,75	1415012,24	Аналитический метод	0,10	-
489	534839,05	1415105,19	Аналитический метод	0,10	-
490	534957,31	1415203,11	Аналитический метод	0,10	-
491	535105,49	1415200,38	Аналитический метод	0,10	-
492	535416,77	1415192,48	Аналитический метод	0,10	-
493	535574,40	1415188,21	Аналитический метод	0,10	-
494	536351,96	1415168,41	Аналитический метод	0,10	-
495	536956,88	1415152,73	Аналитический метод	0,10	-
496	537038,13	1415149,05	Аналитический метод	0,10	-
497	537036,62	1415019,42	Аналитический метод	0,10	-
498	537033,40	1414870,10	Аналитический метод	0,10	-
499	537029,64	1414711,49	Аналитический метод	0,10	-
500	537022,33	1414418,00	Аналитический метод	0,10	-
501	537019,24	1414278,37	Аналитический метод	0,10	-
502	537015,30	1414112,72	Аналитический метод	0,10	-
503	537012,51	1413982,13	Аналитический метод	0,10	-
504	537008,12	1413818,25	Аналитический метод	0,10	-
505	537000,59	1413500,21	Аналитический метод	0,10	-
506	536996,94	1413339,53	Аналитический метод	0,10	-
507	536993,52	1413207,87	Аналитический метод	0,10	-
508	536986,18	1412889,28	Аналитический метод	0,10	-
509	536978,82	1412585,26	Аналитический метод	0,10	-
510	536975,52	1412440,01	Аналитический метод	0,10	-
511	536967,46	1412127,08	Аналитический метод	0,10	-
512	536960,03	1411828,75	Аналитический метод	0,10	-
513	536956,47	1411675,31	Аналитический метод	0,10	-
514	536953,40	1411532,75	Аналитический метод	0,10	-
515	536948,74	1411372,41	Аналитический метод	0,10	-
516	536944,58	1411211,23	Аналитический метод	0,10	-
517	536940,94	1411056,45	Аналитический метод	0,10	-
518	536936,83	1410904,66	Аналитический метод	0,10	-
519	536933,03	1410756,85	Аналитический метод	0,10	-
520	536928,43	1410630,78	Аналитический метод	0,10	-
521	536776,17	1410605,63	Аналитический метод	0,10	-
522	536623,31	1410582,05	Аналитический метод	0,10	-
523	536471,36	1410559,62	Аналитический метод	0,10	-
524	536462,90	1410556,53	Аналитический метод	0,10	-
525	536456,26	1410550,43	Аналитический метод	0,10	-
526	536452,46	1410542,26	Аналитический метод	0,10	-
527	536451,80	1410537,08	Аналитический метод	0,10	-
528	536450,81	1410370,85	Аналитический метод	0,10	-

1	2	3	4	5	6
529	536446,45	1410072,88	Аналитический метод	0,10	-
530	536442,50	1409777,61	Аналитический метод	0,10	-
531	536438,94	1409486,12	Аналитический метод	0,10	-
532	536430,81	1408890,56	Аналитический метод	0,10	-
533	536427,19	1408597,76	Аналитический метод	0,10	-
534	536423,99	1408465,79	Аналитический метод	0,10	-
535	536282,68	1408430,79	Аналитический метод	0,10	-
536	536134,23	1408397,25	Аналитический метод	0,10	-
537	536125,88	1408393,44	Аналитический метод	0,10	-
538	536119,64	1408386,73	Аналитический метод	0,10	-
539	536116,43	1408378,14	Аналитический метод	0,10	-
540	536116,25	1408372,06	Аналитический метод	0,10	-
541	536135,14	1408197,13	Аналитический метод	0,10	-
542	536194,92	1407581,87	Аналитический метод	0,10	-
543	536208,69	1407436,65	Аналитический метод	0,10	-
544	536224,36	1407280,00	Аналитический метод	0,10	-
545	536241,40	1407105,73	Аналитический метод	0,10	-
546	536245,13	1406884,24	Аналитический метод	0,10	-
547	536236,14	1406760,70	Аналитический метод	0,10	-
548	536210,21	1406650,35	Аналитический метод	0,10	-
549	536183,38	1406542,40	Аналитический метод	0,10	-
550	536183,04	1406533,39	Аналитический метод	0,10	-
551	536183,56	1406530,98	Аналитический метод	0,10	-
552	536227,78	1406372,84	Аналитический метод	0,10	-
553	536307,20	1406084,70	Аналитический метод	0,10	-
554	536375,33	1405839,37	Аналитический метод	0,10	-
555	536396,69	1405709,68	Аналитический метод	0,10	-
556	536428,16	1405521,24	Аналитический метод	0,10	-
557	536453,35	1405368,26	Аналитический метод	0,10	-
558	536527,98	1404913,36	Аналитический метод	0,10	-
559	536553,34	1404759,62	Аналитический метод	0,10	-
560	536600,49	1404470,86	Аналитический метод	0,10	-
561	536617,28	1404339,55	Аналитический метод	0,10	-
562	536538,13	1404297,63	Аналитический метод	0,10	-
563	536438,79	1404246,72	Аналитический метод	0,10	-
564	536361,12	1404206,57	Аналитический метод	0,10	-
565	536271,59	1404162,66	Аналитический метод	0,10	-
566	536263,93	1404156,62	Аналитический метод	0,10	-
567	536259,16	1404148,11	Аналитический метод	0,10	-
568	536258,02	1404138,42	Аналитический метод	0,10	-
569	536260,48	1404129,65	Аналитический метод	0,10	-
570	536254,01	1404127,73	Аналитический метод	0,10	-
1	536282,41	1404032,46	Аналитический метод	0,10	-

### 3. Сведения о характерных точках части (частей) границы объекта


Обозначение характерных точек части границы	Координаты, м		Метод определения координат характерной точки	Средняя квадратическая погрешность положения характерной точки ( $M_t$ ), м	Описание обозначения точки на местности (при наличии)
	X	Y			
1	2	3	4	5	6
Часть № —					
—	—	—	—	—	—



## СХЕМА РАСПОЛОЖЕНИЯ ГРАНИЦ ПУБЛИЧНОГО СЕРВИТУТА

**Публичный сервитут в отношении земель и земельных участков в целях размещения (эксплуатации) линейного объекта "Электросетевой комплекс ПС-110/35/10кВ "Кореновская" с прилегающими ПС и ВЛ"**

Основной лист

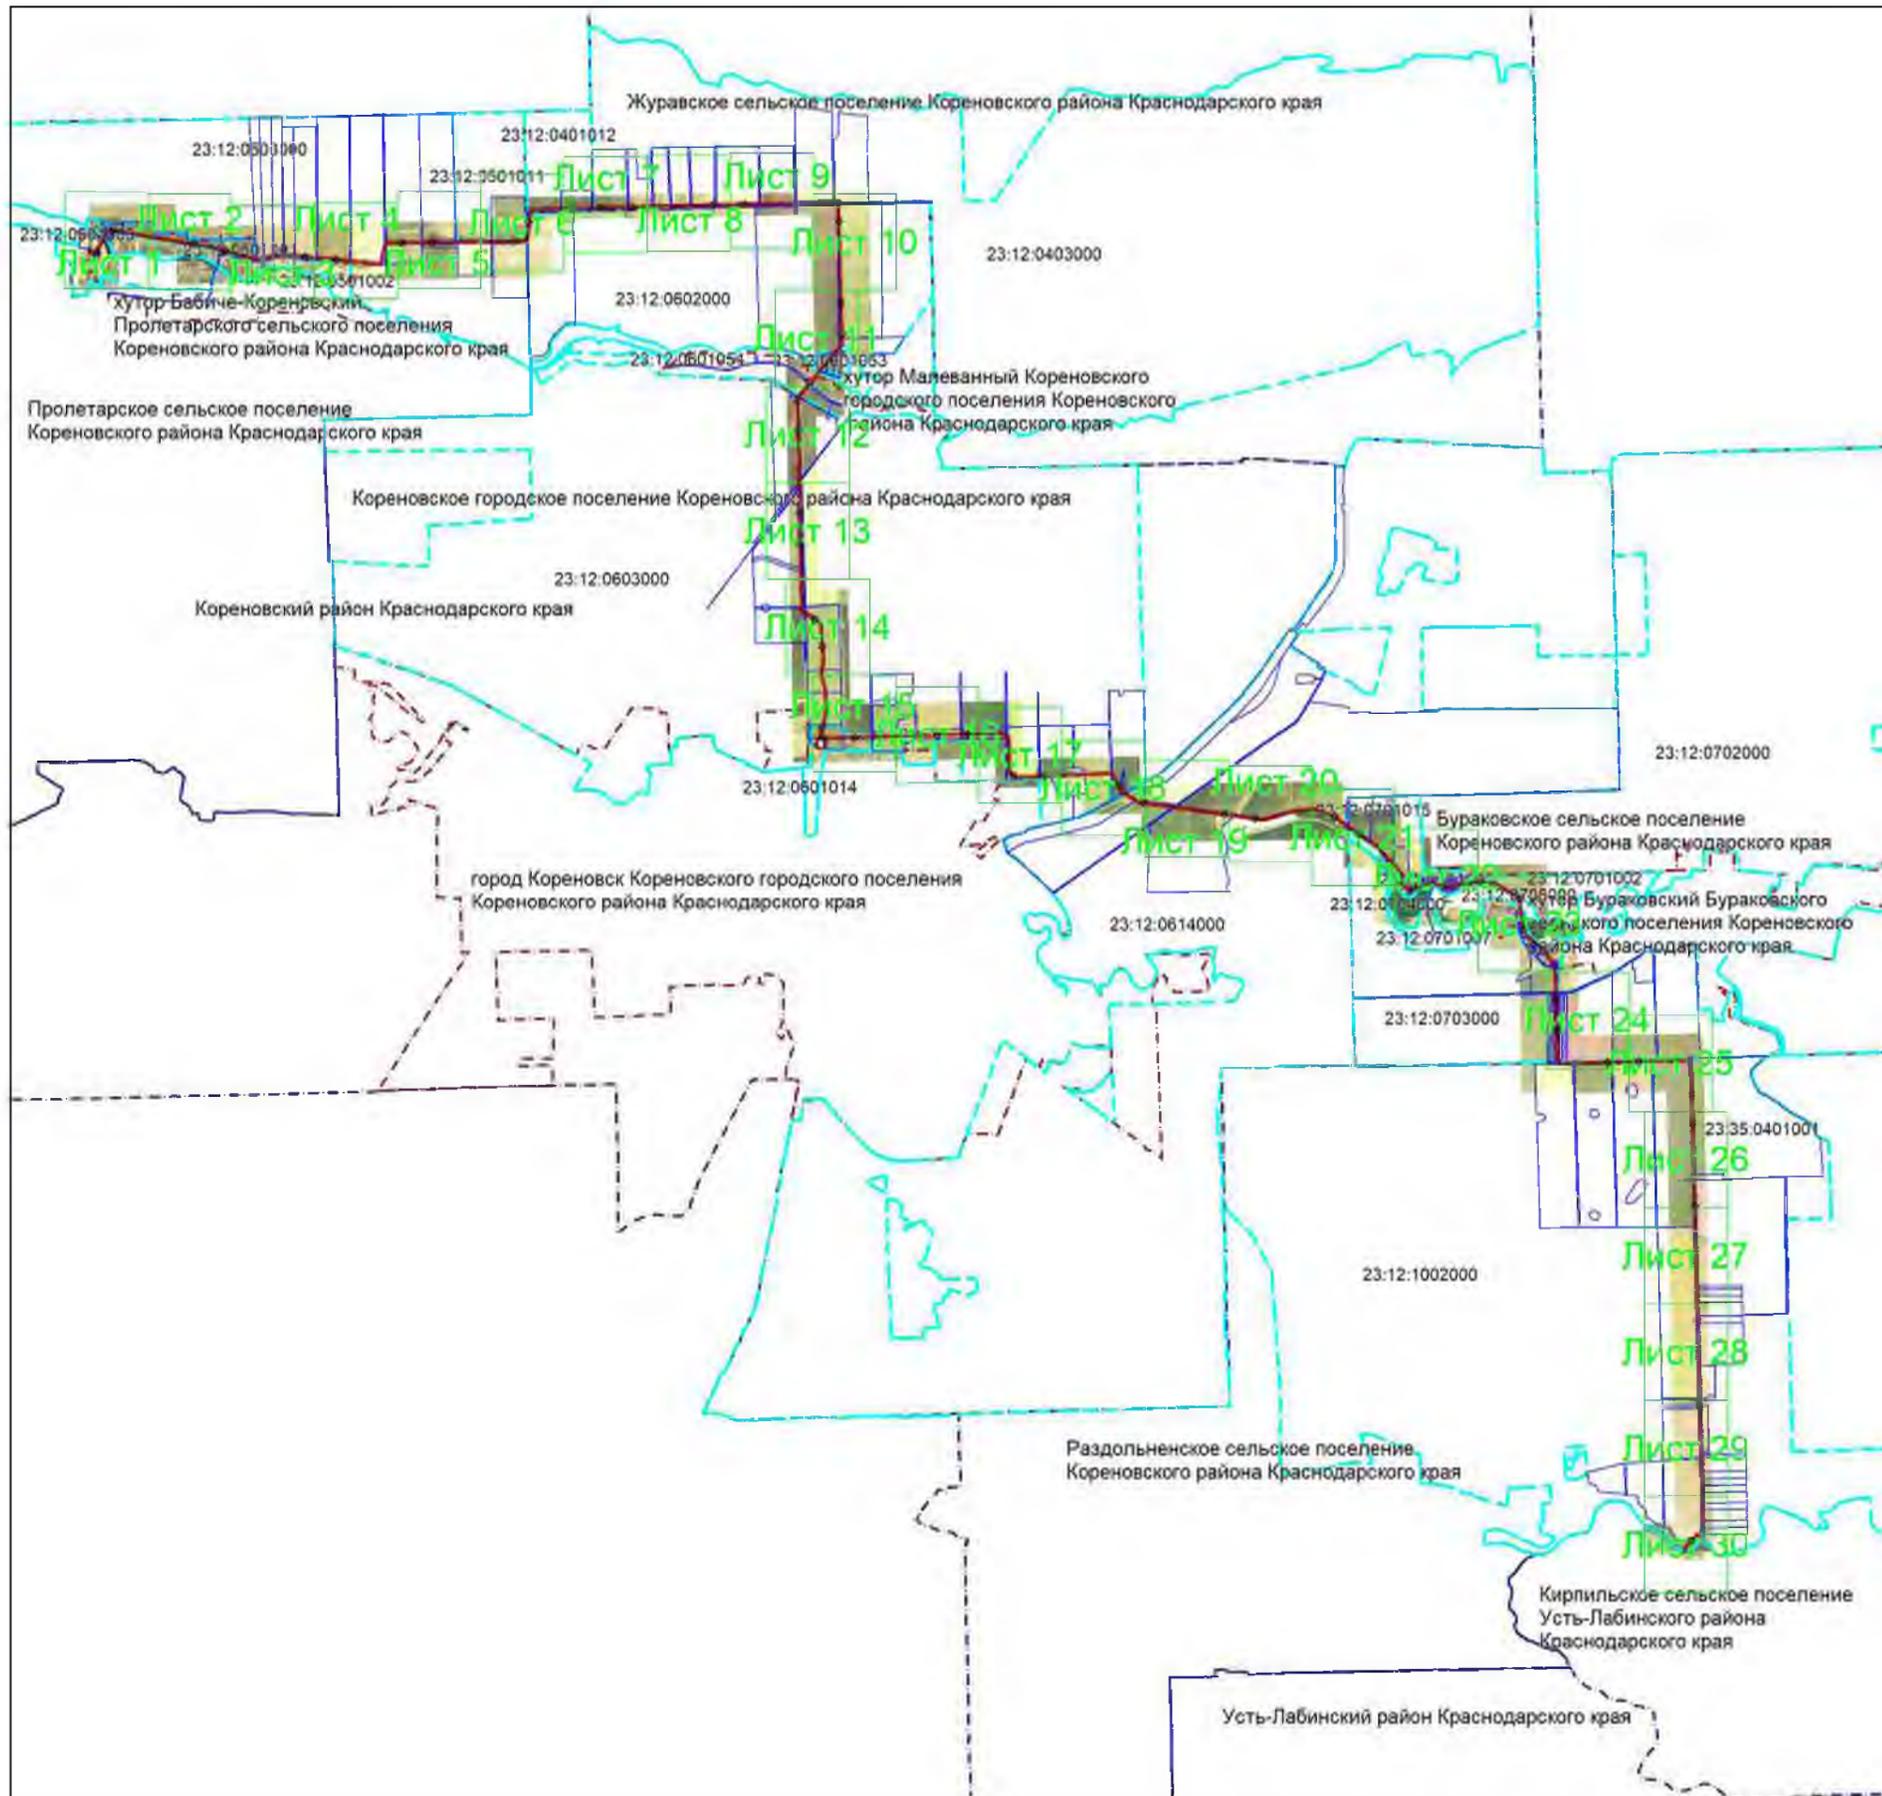

Масштаб 1: 105000

**Используемые условные знаки и обозначения:**

- область выносного листа,
- 23 – номер выносного листа,
- проектная граница публичного сервитута,
- местоположение инженерного сооружения,
- установленная граница муниципального образования,
- установленная граница населенного пункта,
- границы земельных участков, в отношении которых испрашивается публичный сервитут,
- граница кадастрового квартала,
- 23:12:1002000 – обозначение и номер характерной точки границы публичного сервитута,
- :1113 – номер кадастрового квартала,
- :1113 – кадастровые номера земельных участков, в отношении которых испрашивается публичный сервитут

Подпись *Бондаренко Е. А.* Дата 03 июня 2025 г.

Место для оттиска печати (при наличии) лица, составившего описание местоположения границ объекта




Выносной лист №2



Масштаб 1:5000

Используемые условные знаки и обозначения:

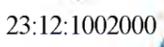
-  — проектная граница публичного сервитута,
-  — местоположение инженерного сооружения,
-  — установленная граница муниципального образования,
-  — установленная граница населенного пункта,
-  — границы земельных участков, в отношении которых испрашивается публичный сервитут,
-  — граница кадастрового квартала,
-  — обозначение номер характерной точки границы публичного сервитута,
-  — номер кадастрового квартала,
-  — кадастровые номера земельных участков, в отношении которых испрашивается публичный сервитут

Подпись  Бондаренко Е. А. Дата 03 июня 2025 г.

Место для оттиска печати (при наличии) лица, составившего описание местоположения границ объекта



Выносной лист №3

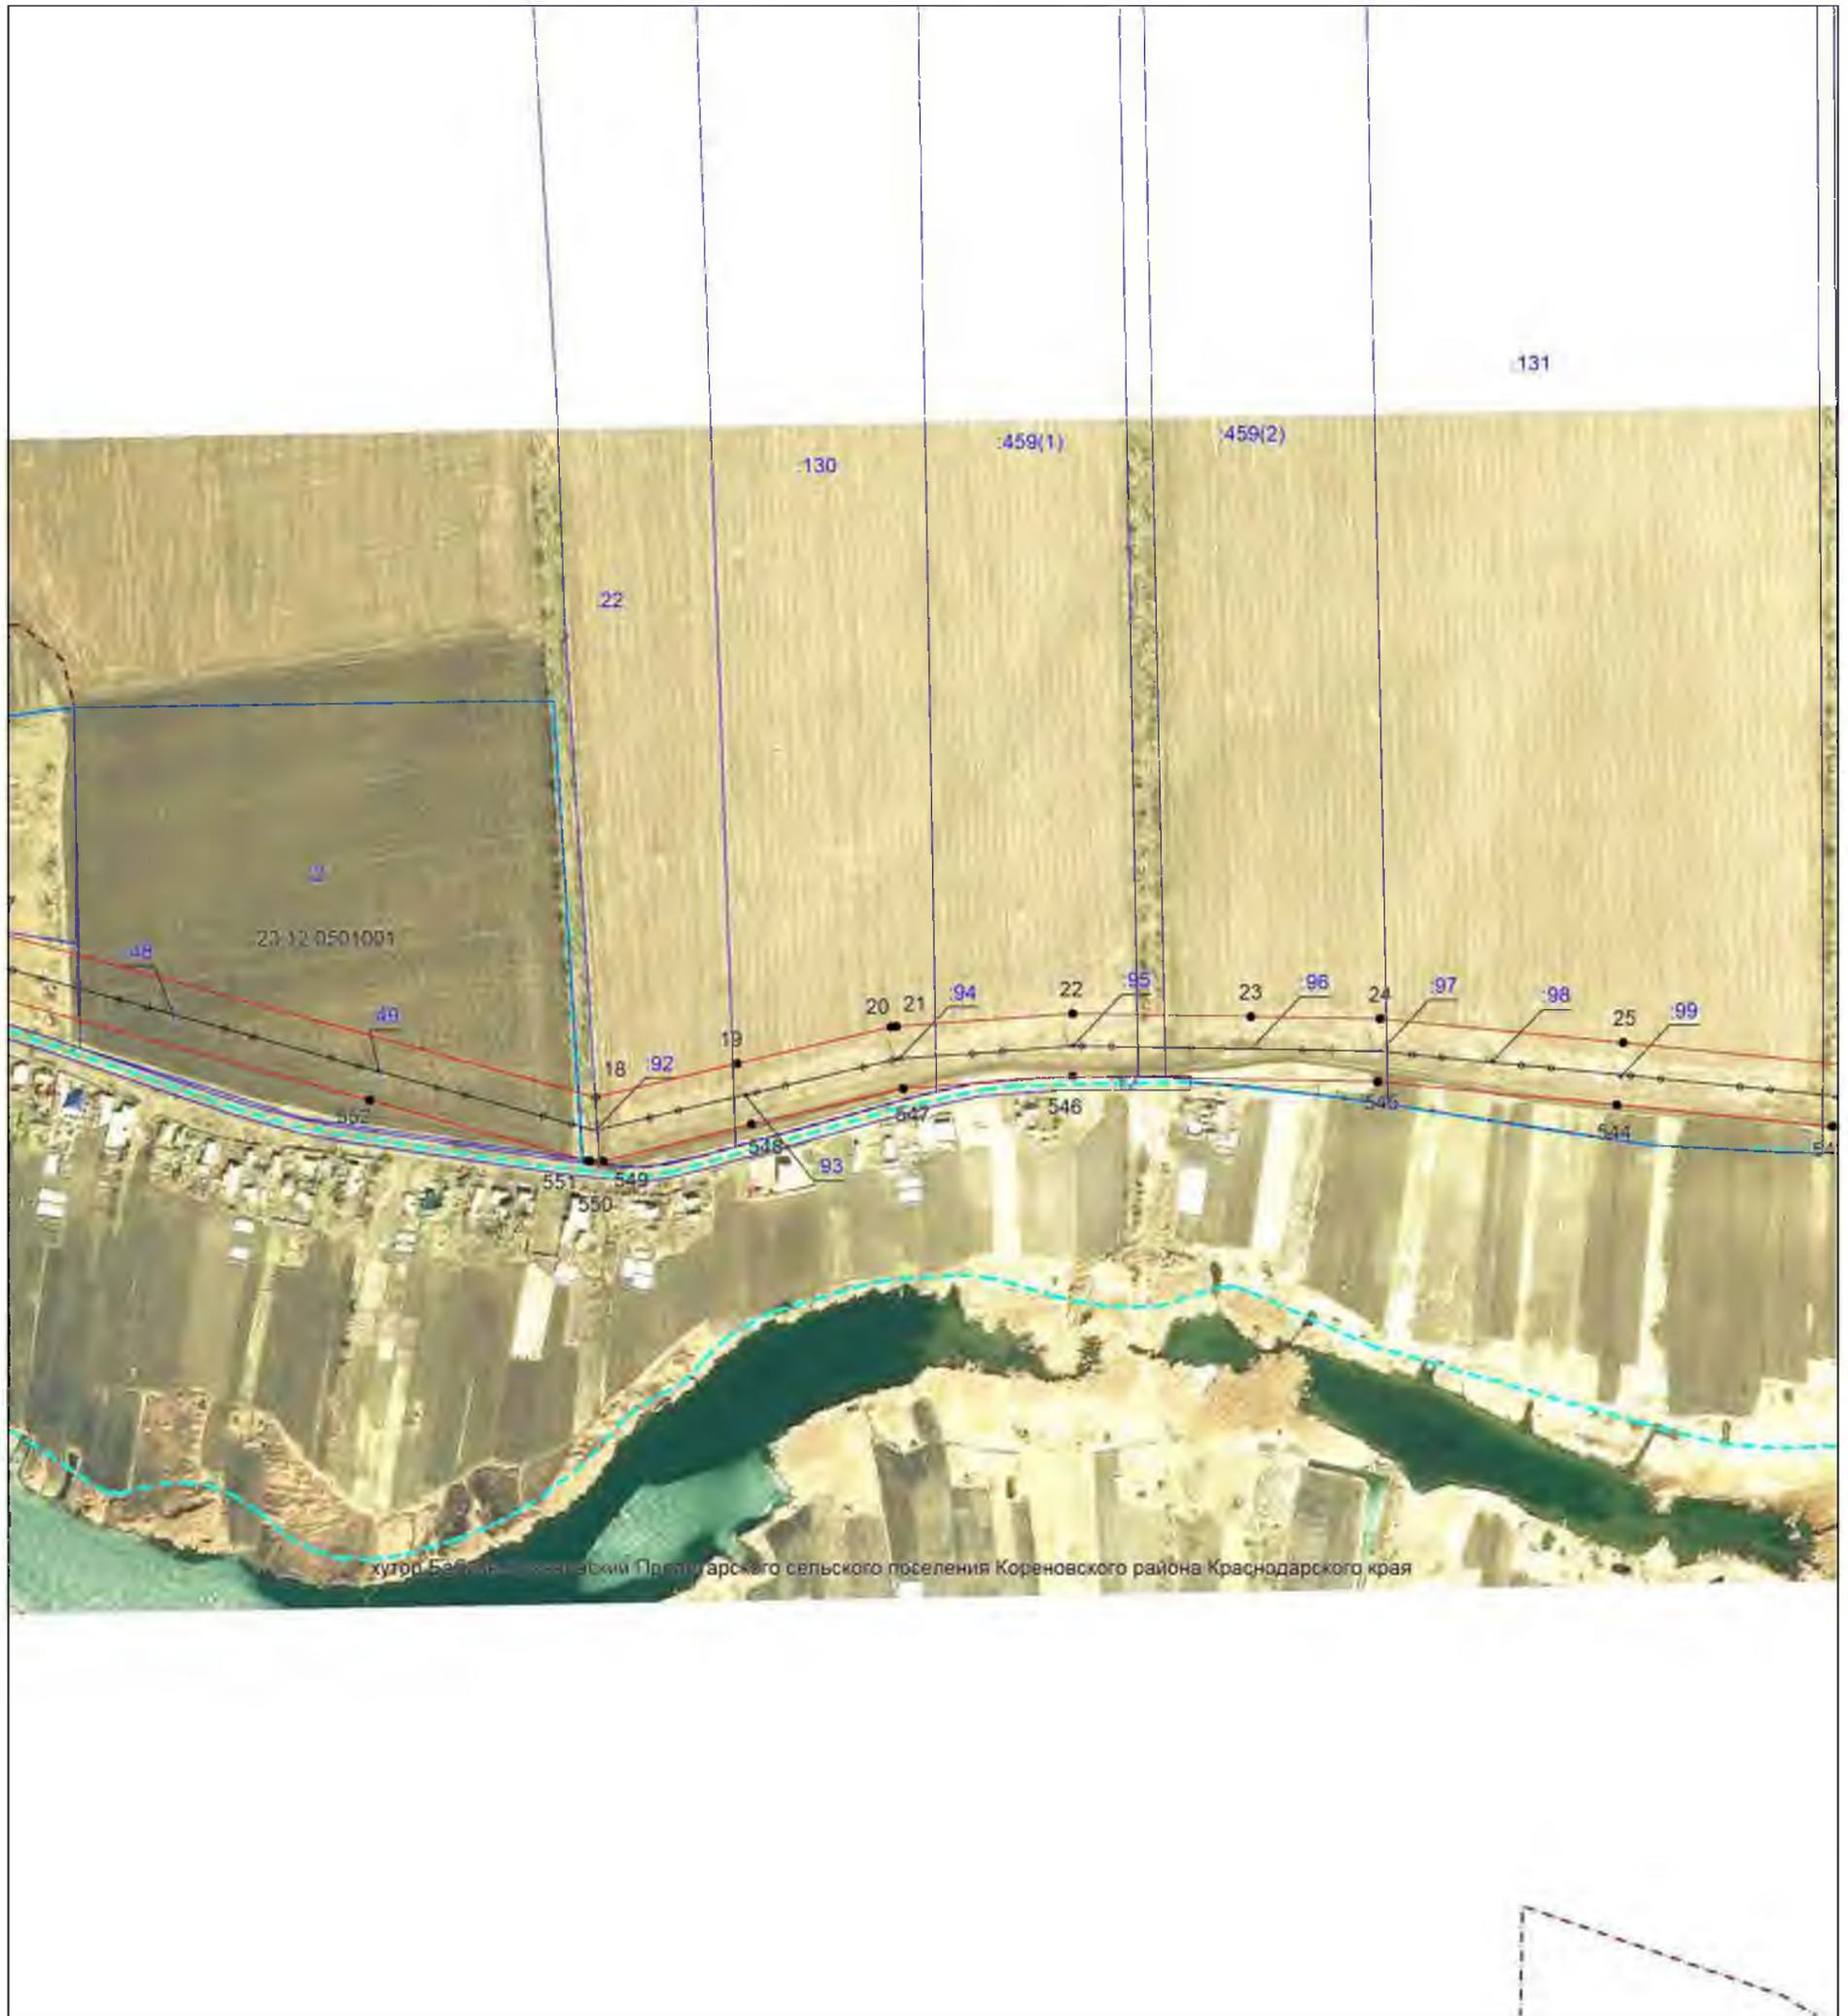

Масштаб 1:5000

Используемые условные знаки и обозначения:

- — проектная граница публичного сервитута,
- << —>> — местоположение инженерного сооружения,
- - - - - — установленная граница муниципального образования,
- - - - - — установленная граница населенного пункта,
- — границы земельных участков, в отношении которых испрашивается публичный сервитут,
- - - - - — граница кадастрового квартала,
- — обозначение номер характерной точки границы публичного сервитута,
- 23:12:1002000 — номер кадастрового квартала,
- 1113 — кадастровые номера земельных участков, в отношении которых испрашивается публичный сервитут


Подпись *Бондаренко Е. А.* Бондаренко Е. А. Дата 03 июня 2025 г.

Место для оттиска печати (при наличии) лица, составившего описание местоположения границ объекта







Выносной лист №5

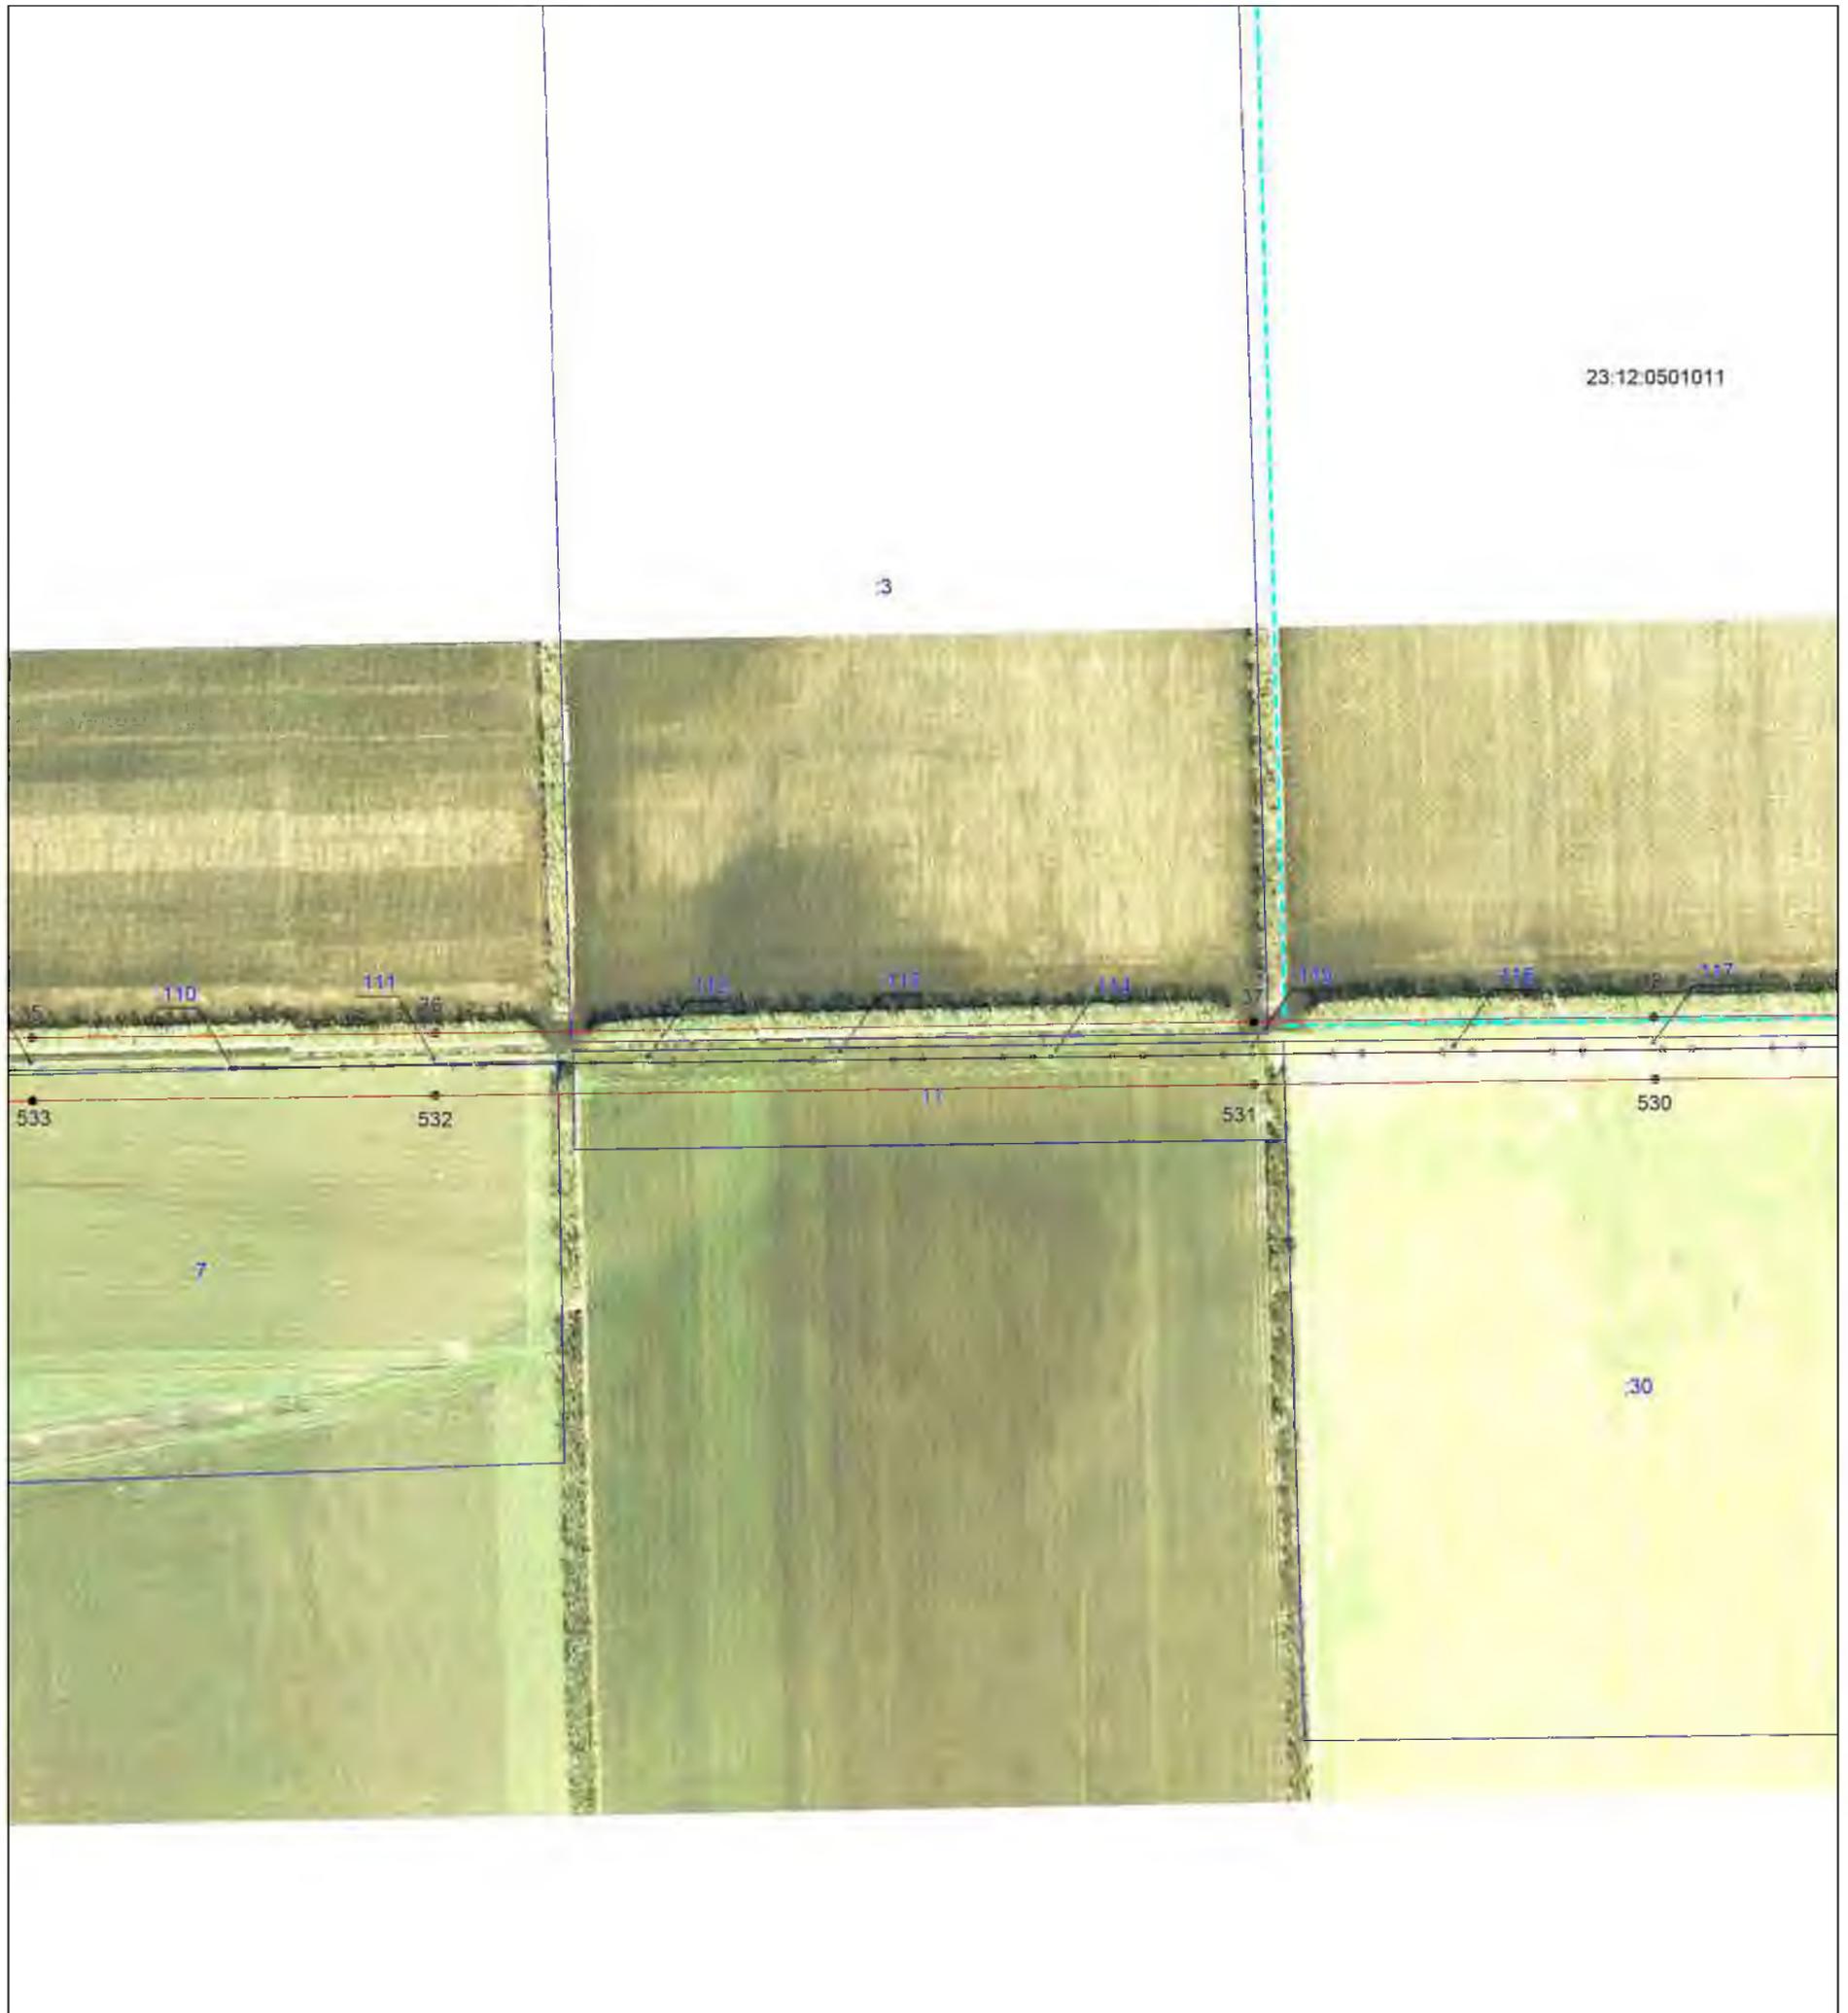

Масштаб 1:5000

Используемые условные знаки и обозначения:

  -  — проектная граница публичного сервитута,
-  — местоположение инженерного сооружения,
-  — установленная граница муниципального образования,
-  — установленная граница населенного пункта,
-  — границы земельных участков, в отношении которых испрашивается публичный сервитут,
-  — граница кадастрового квартала,
-  — обозначение номер характерной точки границы публичного сервитута,
-  — номер кадастрового квартала,
-  — кадастровые номера земельных участков, в отношении которых испрашивается публичный сервитут

Подпись  Бондаренко Е. А. Дата 03 июня 2025 г.

Место для оттиска печати (при наличии) лица, составившего описание местоположения границ объекта



Выносной лист №6

Кореновский район Краснодарского края

23:12:0401012



Масштаб 1:5000

Используемые условные знаки и обозначения:

- проектная граница публичного сервитута,
- место положение инженерного сооружения,
- установленная граница муниципального образования,
- установленная граница населенного пункта,
- границы земельных участков, в отношении которых испрашивается публичный сервитут,
- граница кадастрового квартала,
- обозначение и номер характерной точки границы публичного сервитута,
- 23:12:1002000 — номер кадастрового квартала,
- :1113 — кадастровые номера земельных участков, в отношении которых испрашивается публичный сервитут


Подпись *Бондаренко Е. А.* Бондаренко Е. А. Дата 03 июня 2025 г.

Место для оттиска печати (при наличии) лица, составившего описание местоположения границ объекта





Выносной лист №8

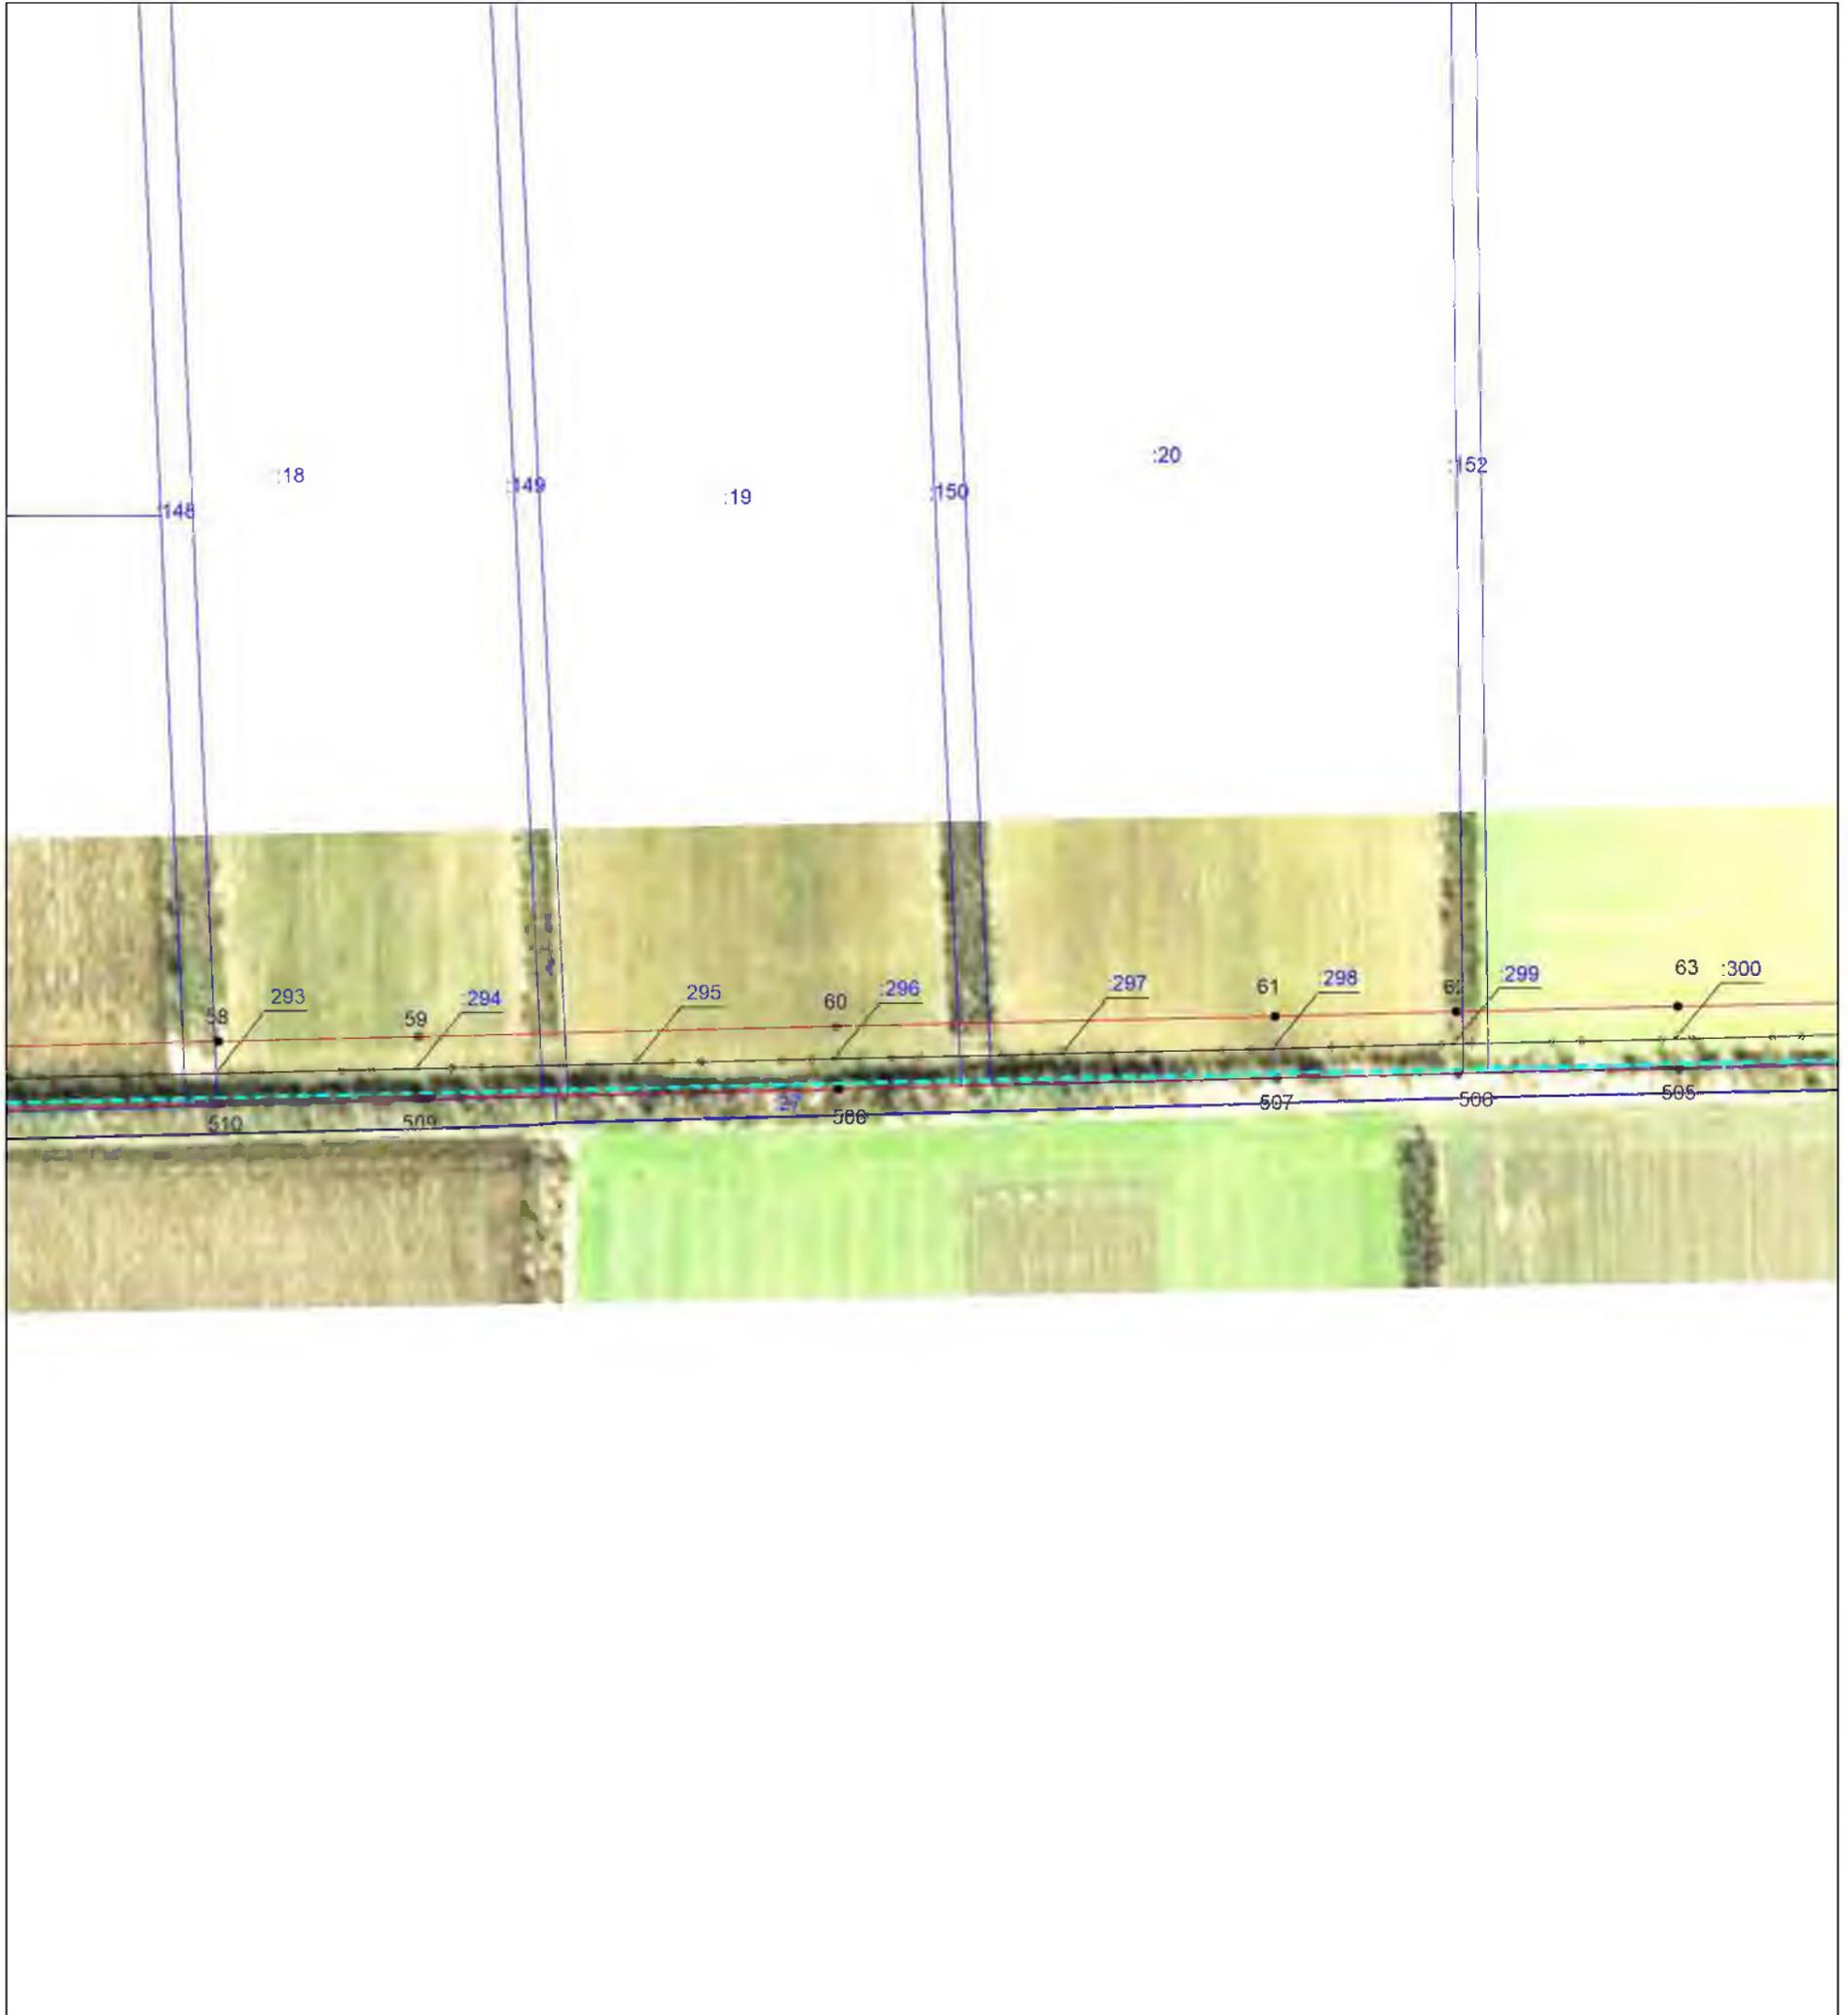

Масштаб 1:5000

Используемые условные знаки и обозначения:

-  — проектная граница публичного сервитута,
-  — местоположение инженерного сооружения,
-  — установленная граница муниципального образования,
-  — установленная граница населенного пункта,
-  — границы земельных участков, в отношении которых испрашивается публичный сервитут,
-  — граница кадастрового квартала,
-  — обозначение номер характерной точки границы публичного сервитута,
-  — номер кадастрового квартала,
-  — кадастровые номера земельных участков, в отношении которых испрашивается публичный сервитут


Подпись  Бондаренко Е. А. Дата 03 июня 2025 г.

Место для оттиска печати (при наличии) лица, составившего описание местоположения границ объекта



Выносной лист №9


Журавское сельское поселение Кореновского района Краснодарского края

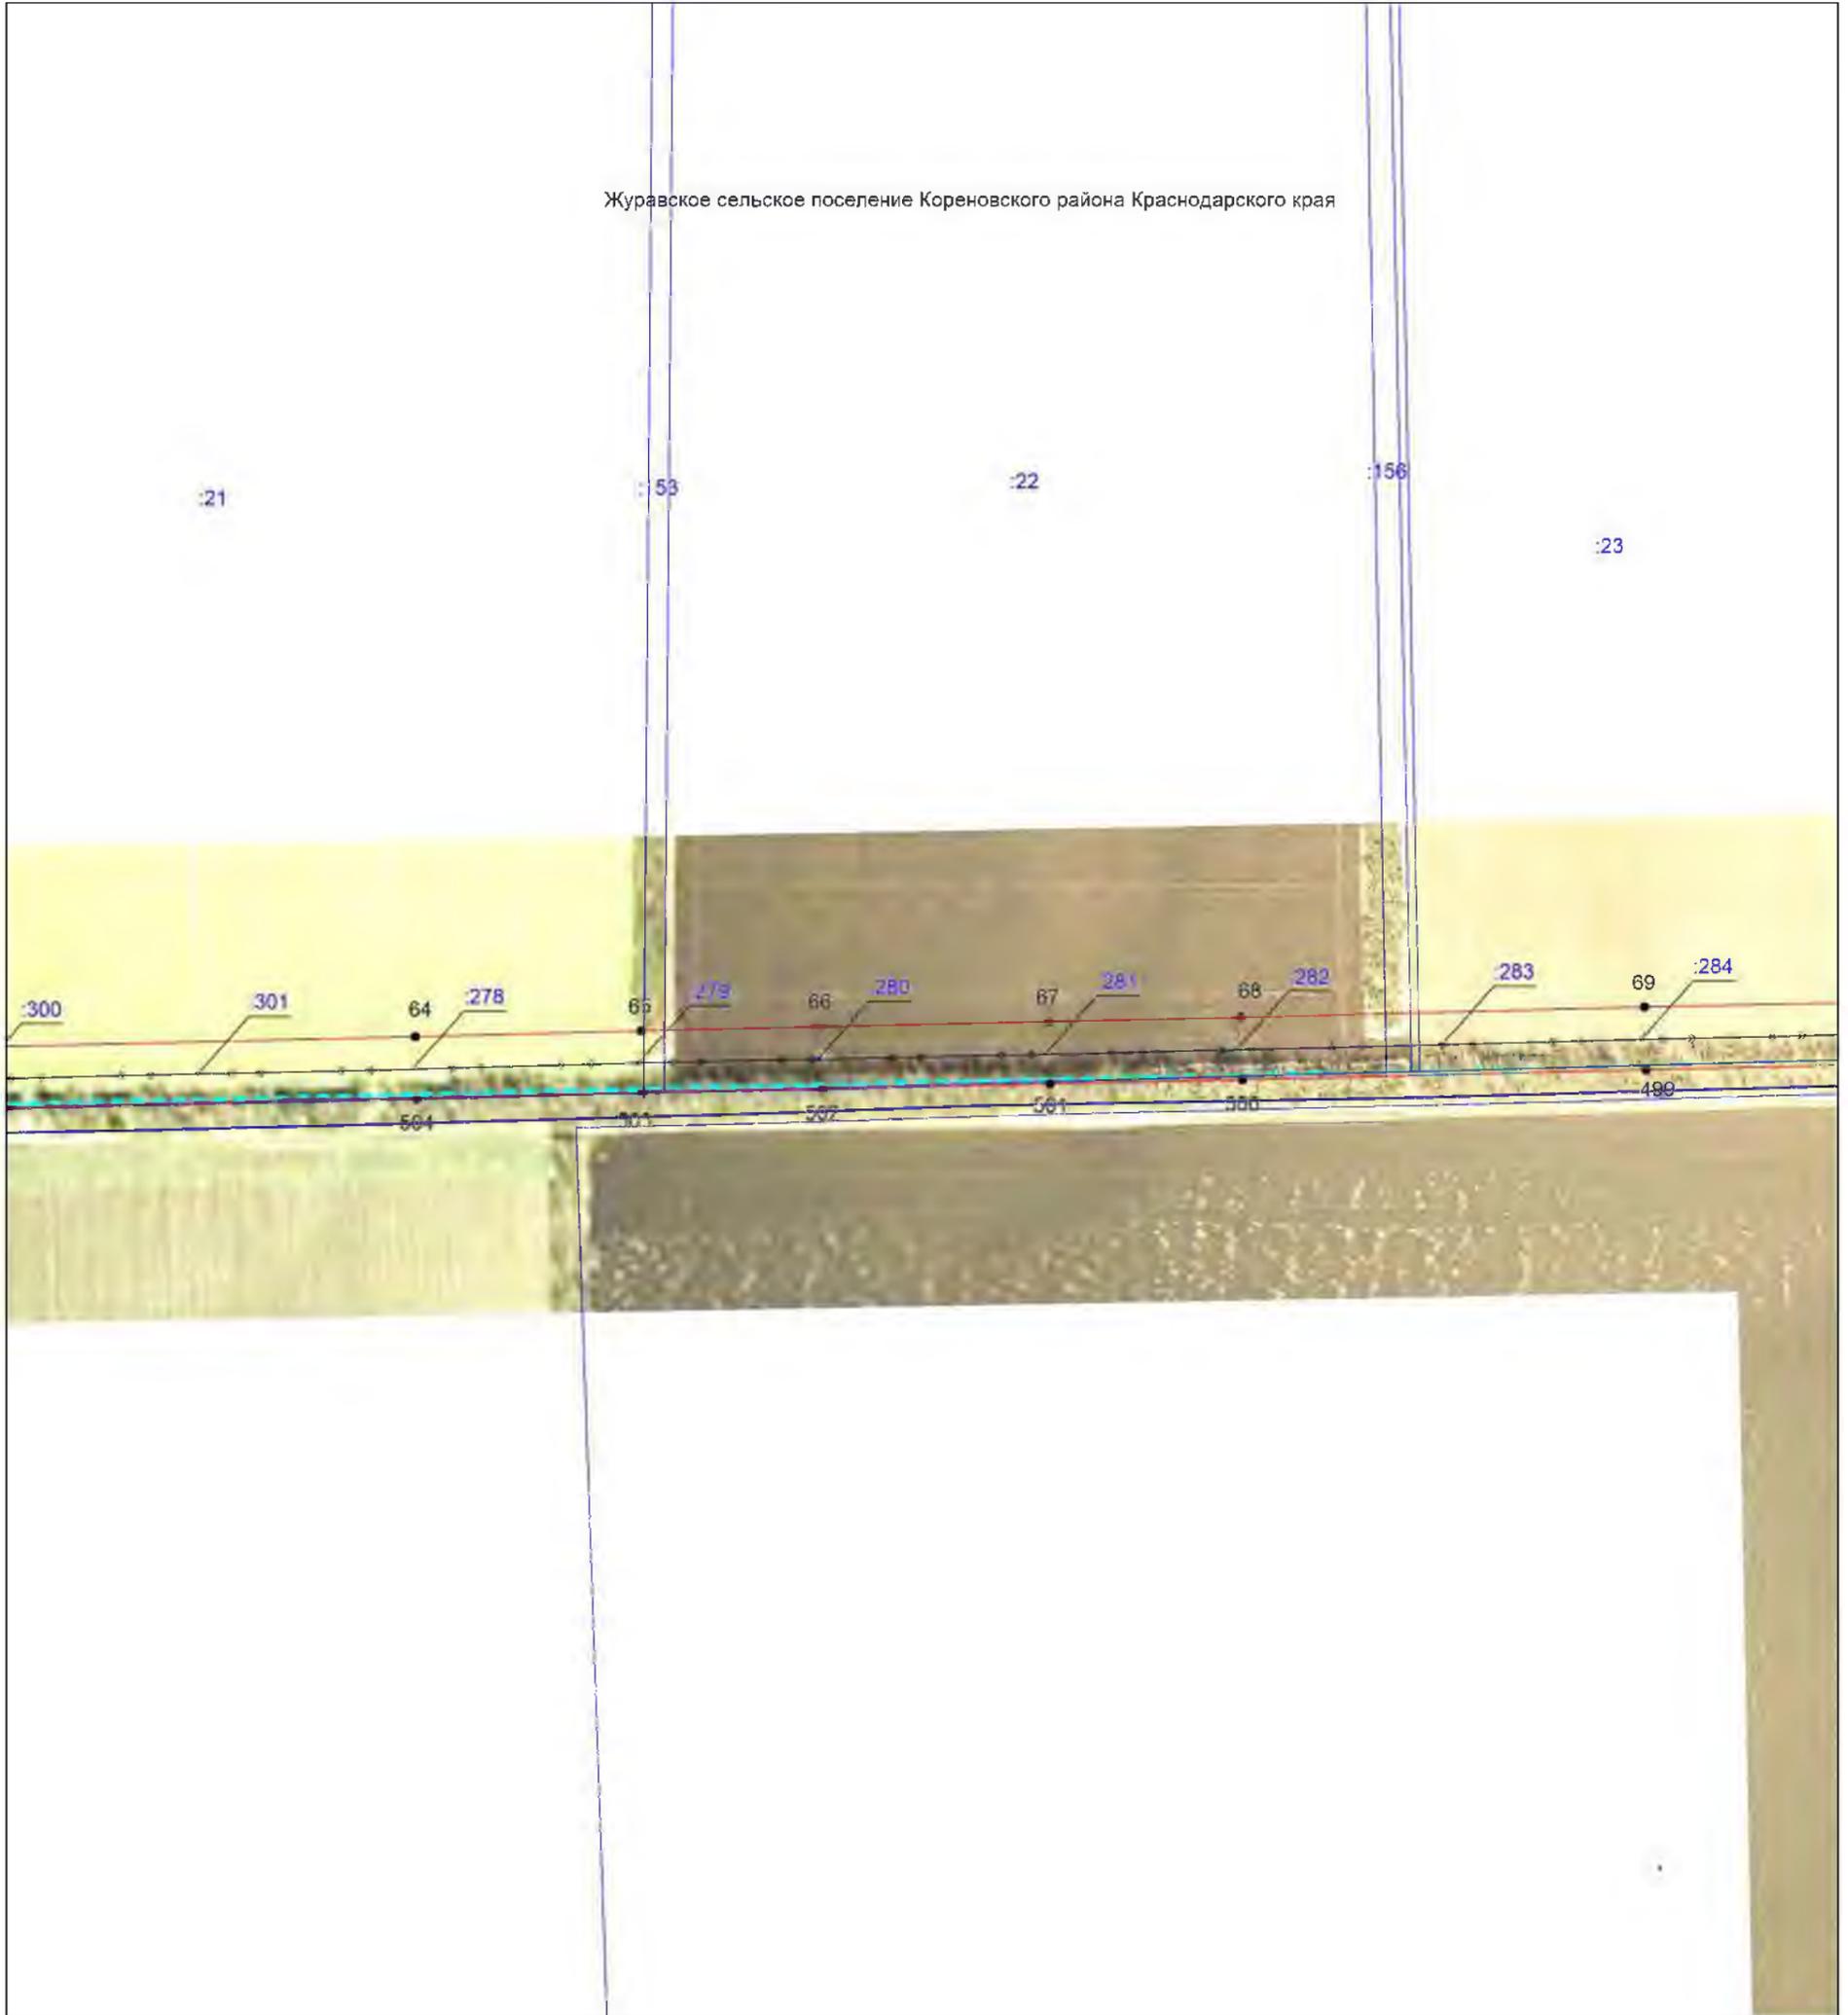

Масштаб 1:5000


Используемые условные знаки и обозначения:

-  — проектная граница публичного сервитута,
-  — местоположение инженерного сооружения,
-  — установленная граница муниципального образования,
-  — установленная граница населенного пункта,
-  — границы земельных участков, в отношении которых испрашивается публичный сервитут,
-  — граница кадастрового квартала,
-  — обозначение и номер характерной точки границы публичного сервитута,
-  — номер кадастрового квартала,
-  — кадастровые номера земельных участков, в отношении которых испрашивается публичный сервитут

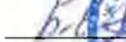Подпись  Бондаренко Е. А. Дата 03 июня 2025 г.

Место для оттиска печати (при наличии) лица, составившего описание местоположения границ объекта



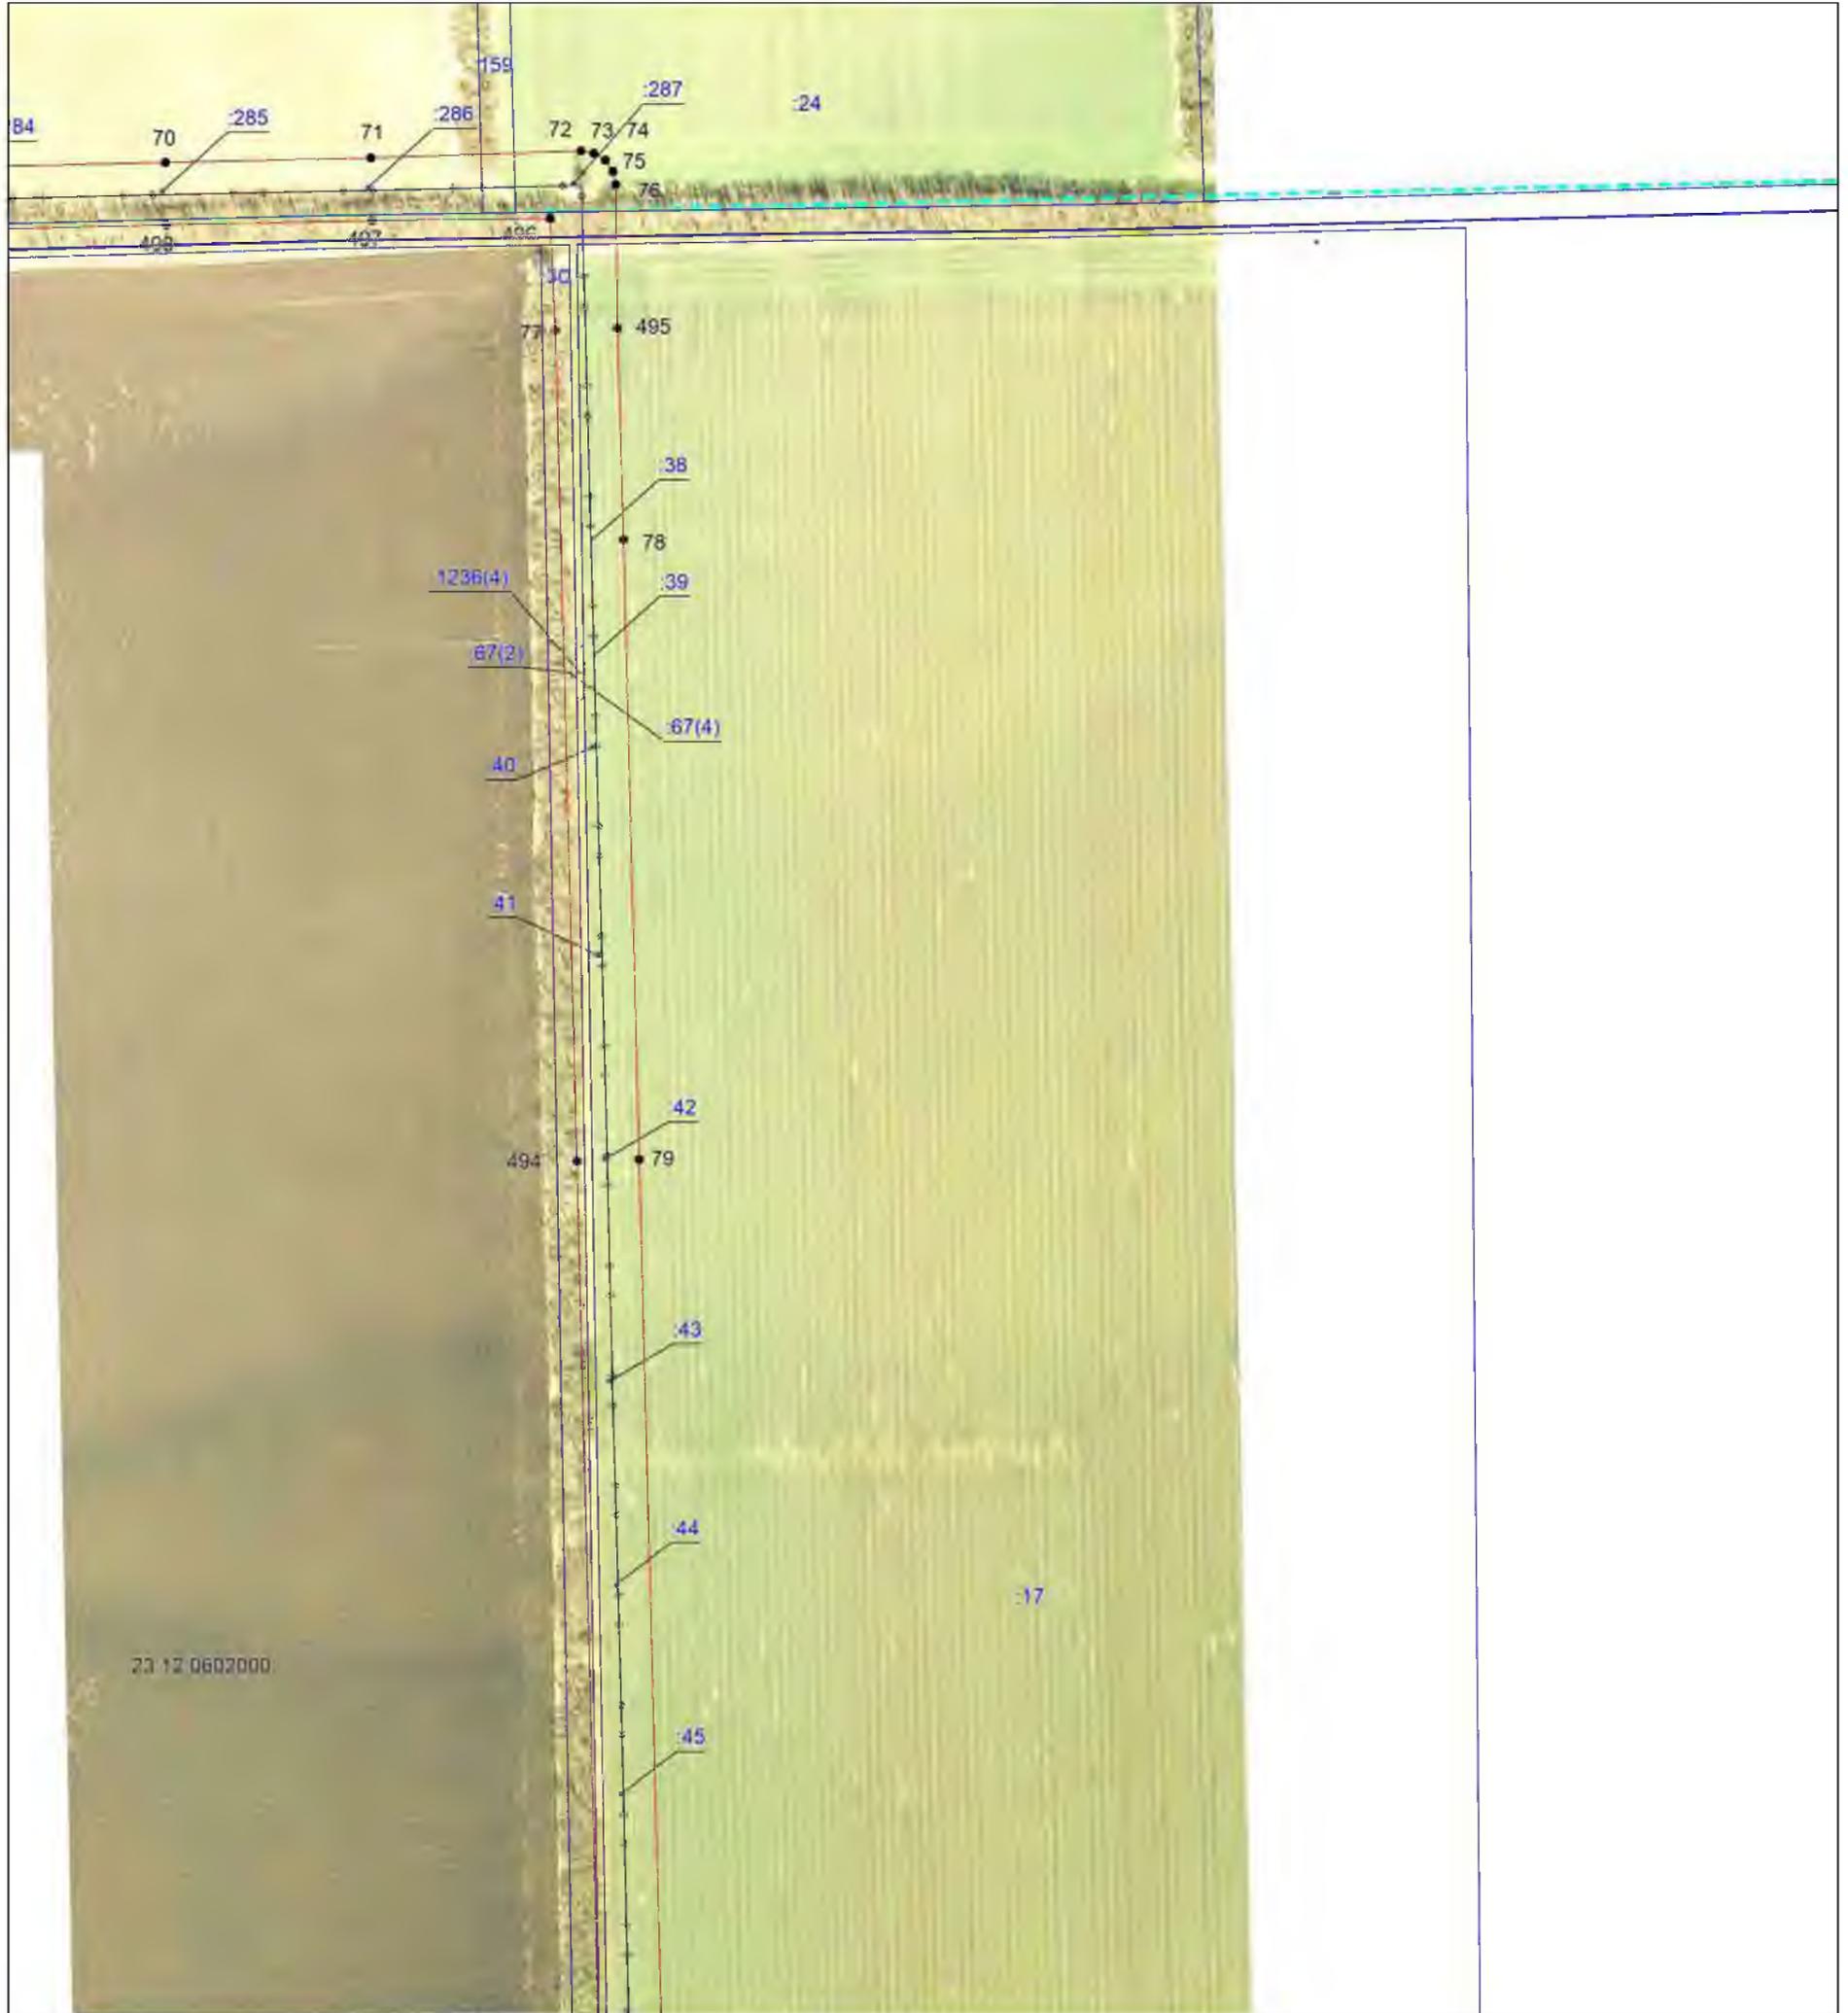

Масштаб 1:5000

Используемые условные знаки и обозначения:

-  — проектная граница публичного сервитута,
-  — местоположение инженерного сооружения,
-  — установленная граница муниципального образования,
-  — установленная граница населенного пункта,
-  — границы земельных участков, в отношении которых испрашивается публичный сервитут,
-  — граница кадастрового квартала,
-  — обозначение и номер характерной точки границы публичного сервитута,
- 23:12:1002000 — номер кадастрового квартала,
- :1113 — кадастровые номера земельных участков, в отношении которых испрашивается публичный сервитут

Подпись  Бондаренко Е. А. Дата 03 июня 2025 г.

Место для оттиска печати (при наличии) лица, составившего описание местоположения границ объекта






Масштаб 1:5000

Используемые условные знаки и обозначения:

-  — проектная граница публичного сервитута,
-  — местоположение инженерного сооружения,
-  — установленная граница муниципального образования,
-  — установленная граница населенного пункта,
-  — границы земельных участков, в отношении которых испрашивается публичный сервитут,
-  — граница кадастрового квартала,
-  — обозначение и номер характерной точки границы публичного сервитута,
- 23:12:1002000 — номер кадастрового квартала,
- 1113 — кадастровые номера земельных участков, в отношении которых испрашивается публичный сервитут

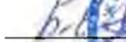Подпись  Бондаренко Е. А. Дата 03 июня 2025 г.

Место для оттиска печати (при наличии) лица, составившего описание местоположения границ объекта




Выносной лист №12



Масштаб 1:5000


Используемые условные знаки и обозначения:

-  — проектная граница публичного сервитута,
-  — местоположение инженерного сооружения,
-  — установленная граница муниципального образования,
-  — установленная граница населенного пункта,
-  — границы земельных участков, в отношении которых испрашивается публичный сервитут,
-  — граница кадастрового квартала,
-  — обозначение и номер характерной точки границы публичного сервитута,
- 23:12:1002000 — номер кадастрового квартала,
- :1113 — кадастровые номера земельных участков, в отношении которых испрашивается публичный сервитут

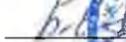Подпись  Бондаренко Е. А. Дата 03 июня 2025 г.

Место для оттиска печати (при наличии) лица, составившего описание местоположения границ объекта



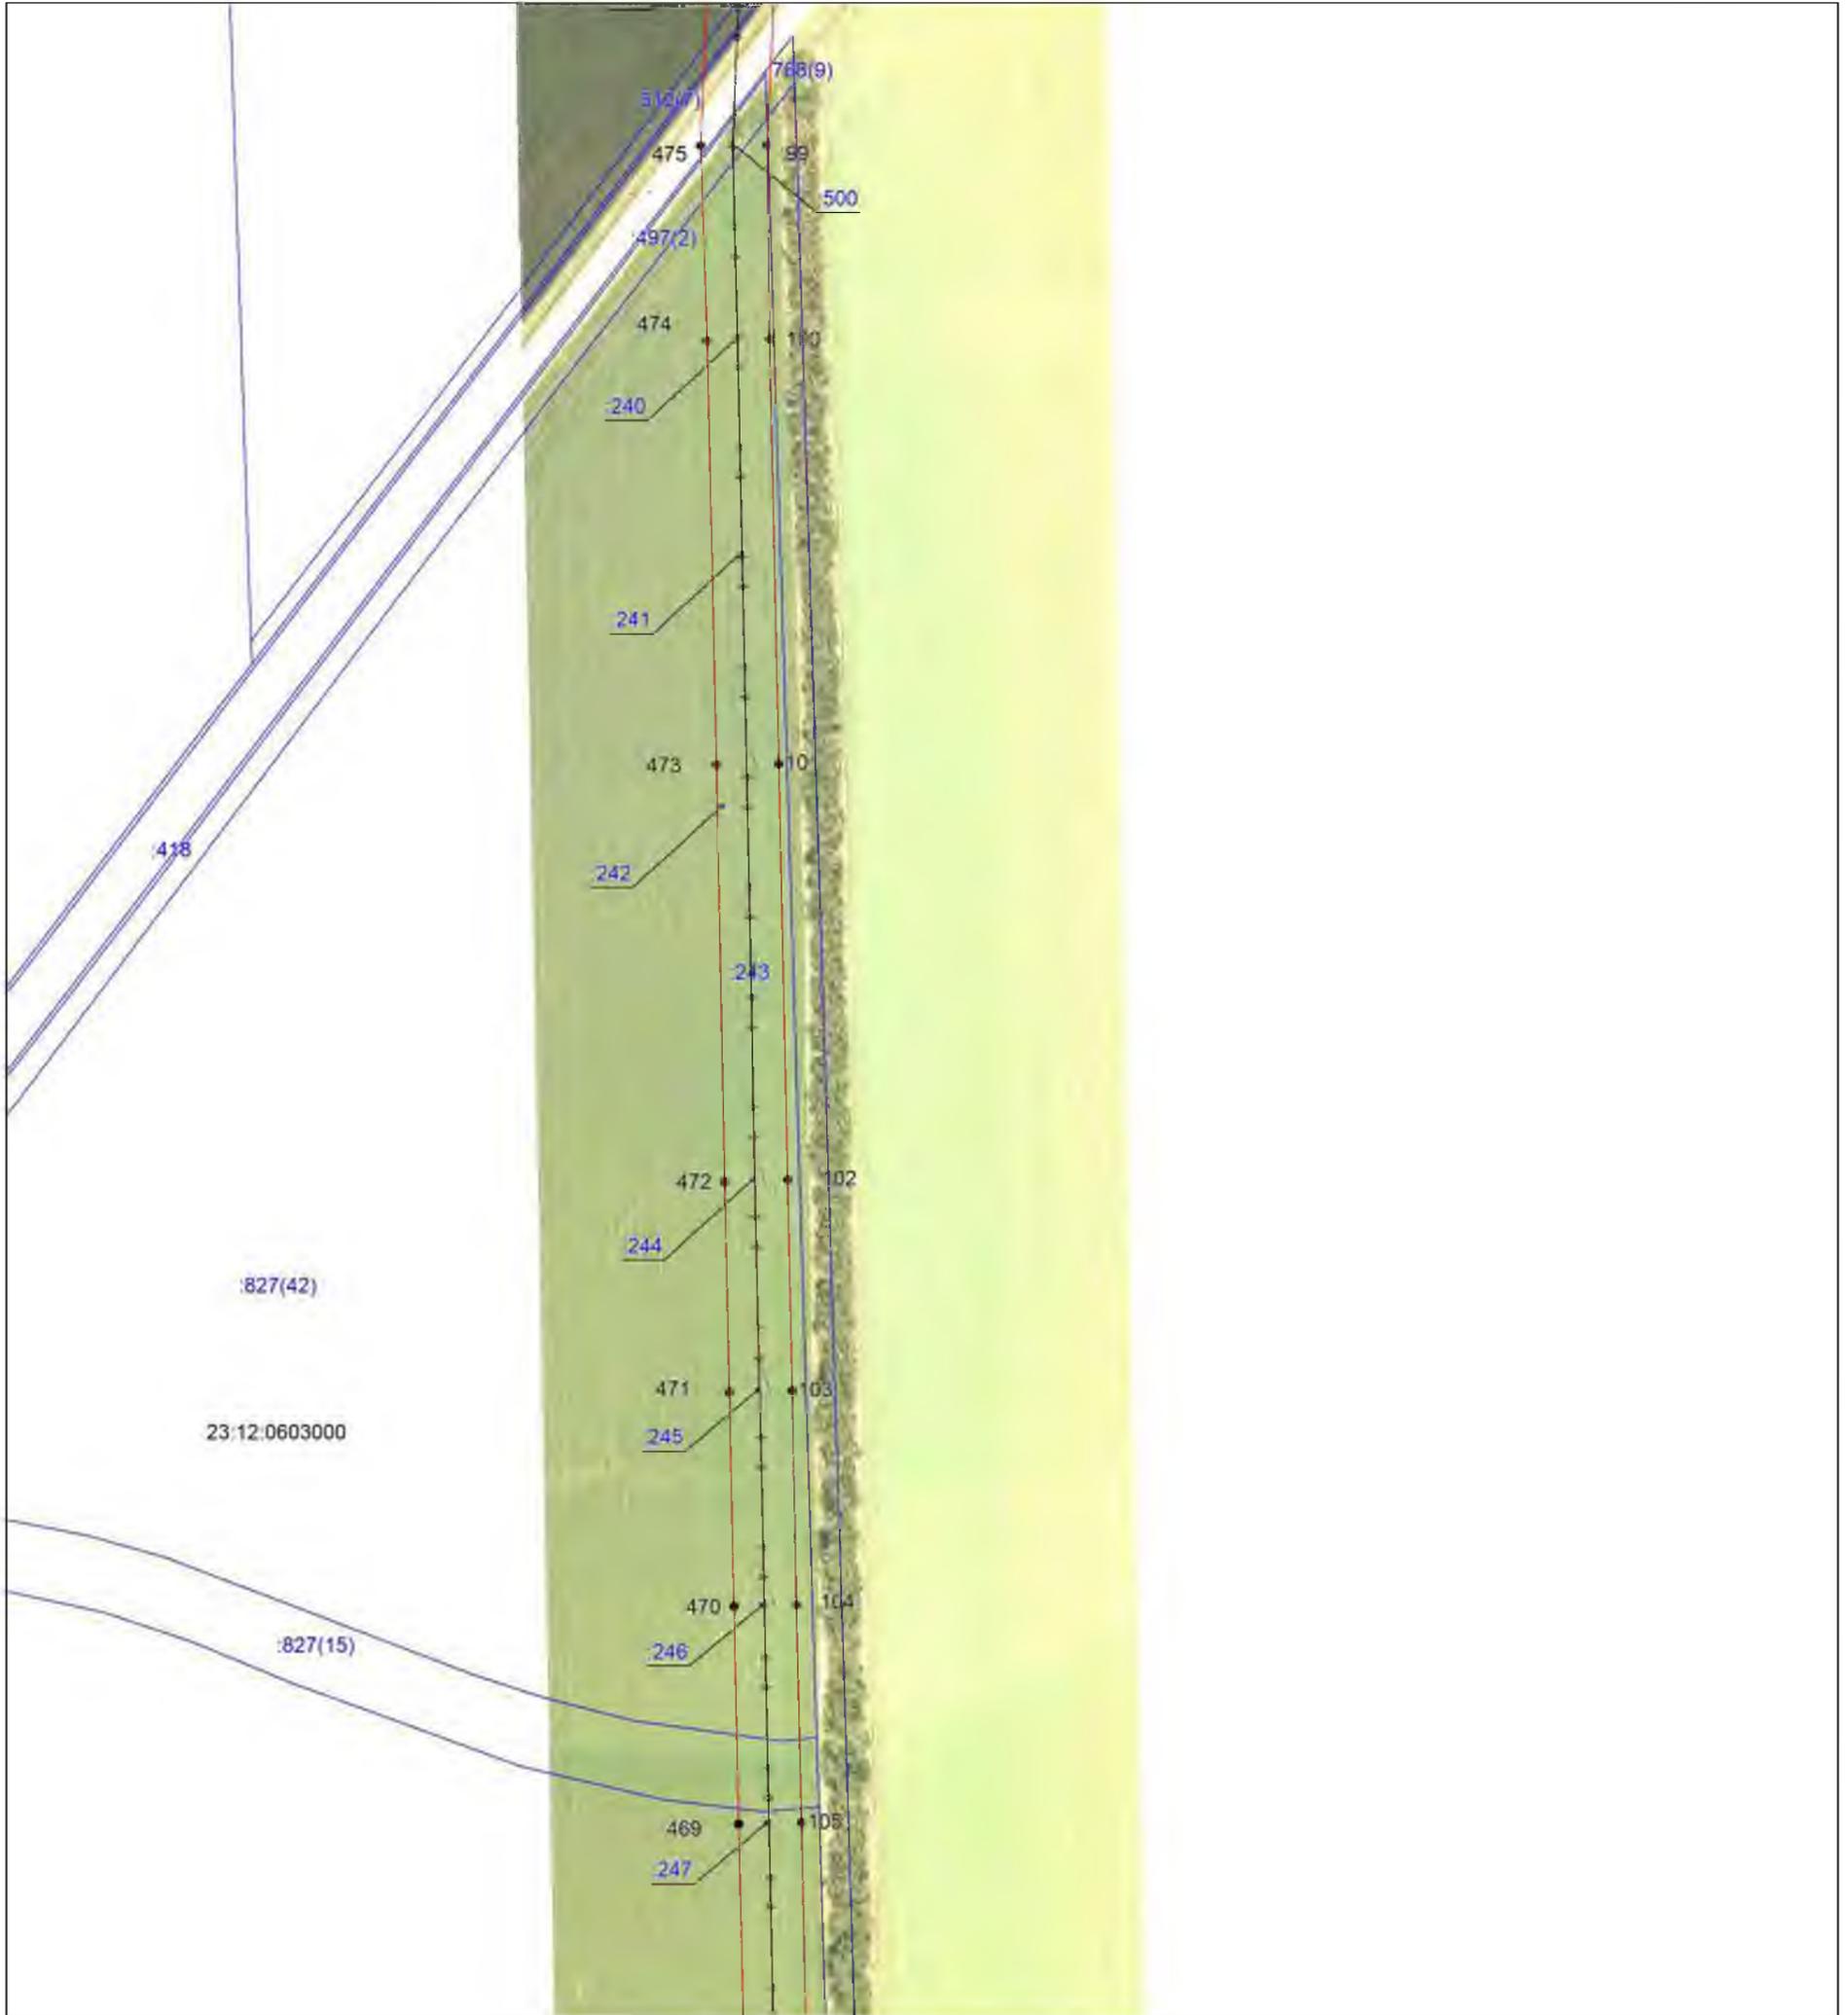

Масштаб 1:5000


Используемые условные знаки и обозначения:

-  — проектная граница публичного сервитута,
-  — местоположение инженерного сооружения,
-  — установленная граница муниципального образования,
-  — установленная граница населенного пункта,
-  — границы земельных участков, в отношении которых испрашивается публичный сервитут,
-  — граница кадастрового квартала,
-  — обозначение и номер характерной точки границы публичного сервитута,
-  — номер кадастрового квартала,
-  — кадастровые номера земельных участков, в отношении которых испрашивается публичный сервитут

Подпись  Бондаренко Е. А. Дата 03 июня 2025 г.

Место для оттиска печати (при наличии) лица, составившего описание местоположения границ объекта




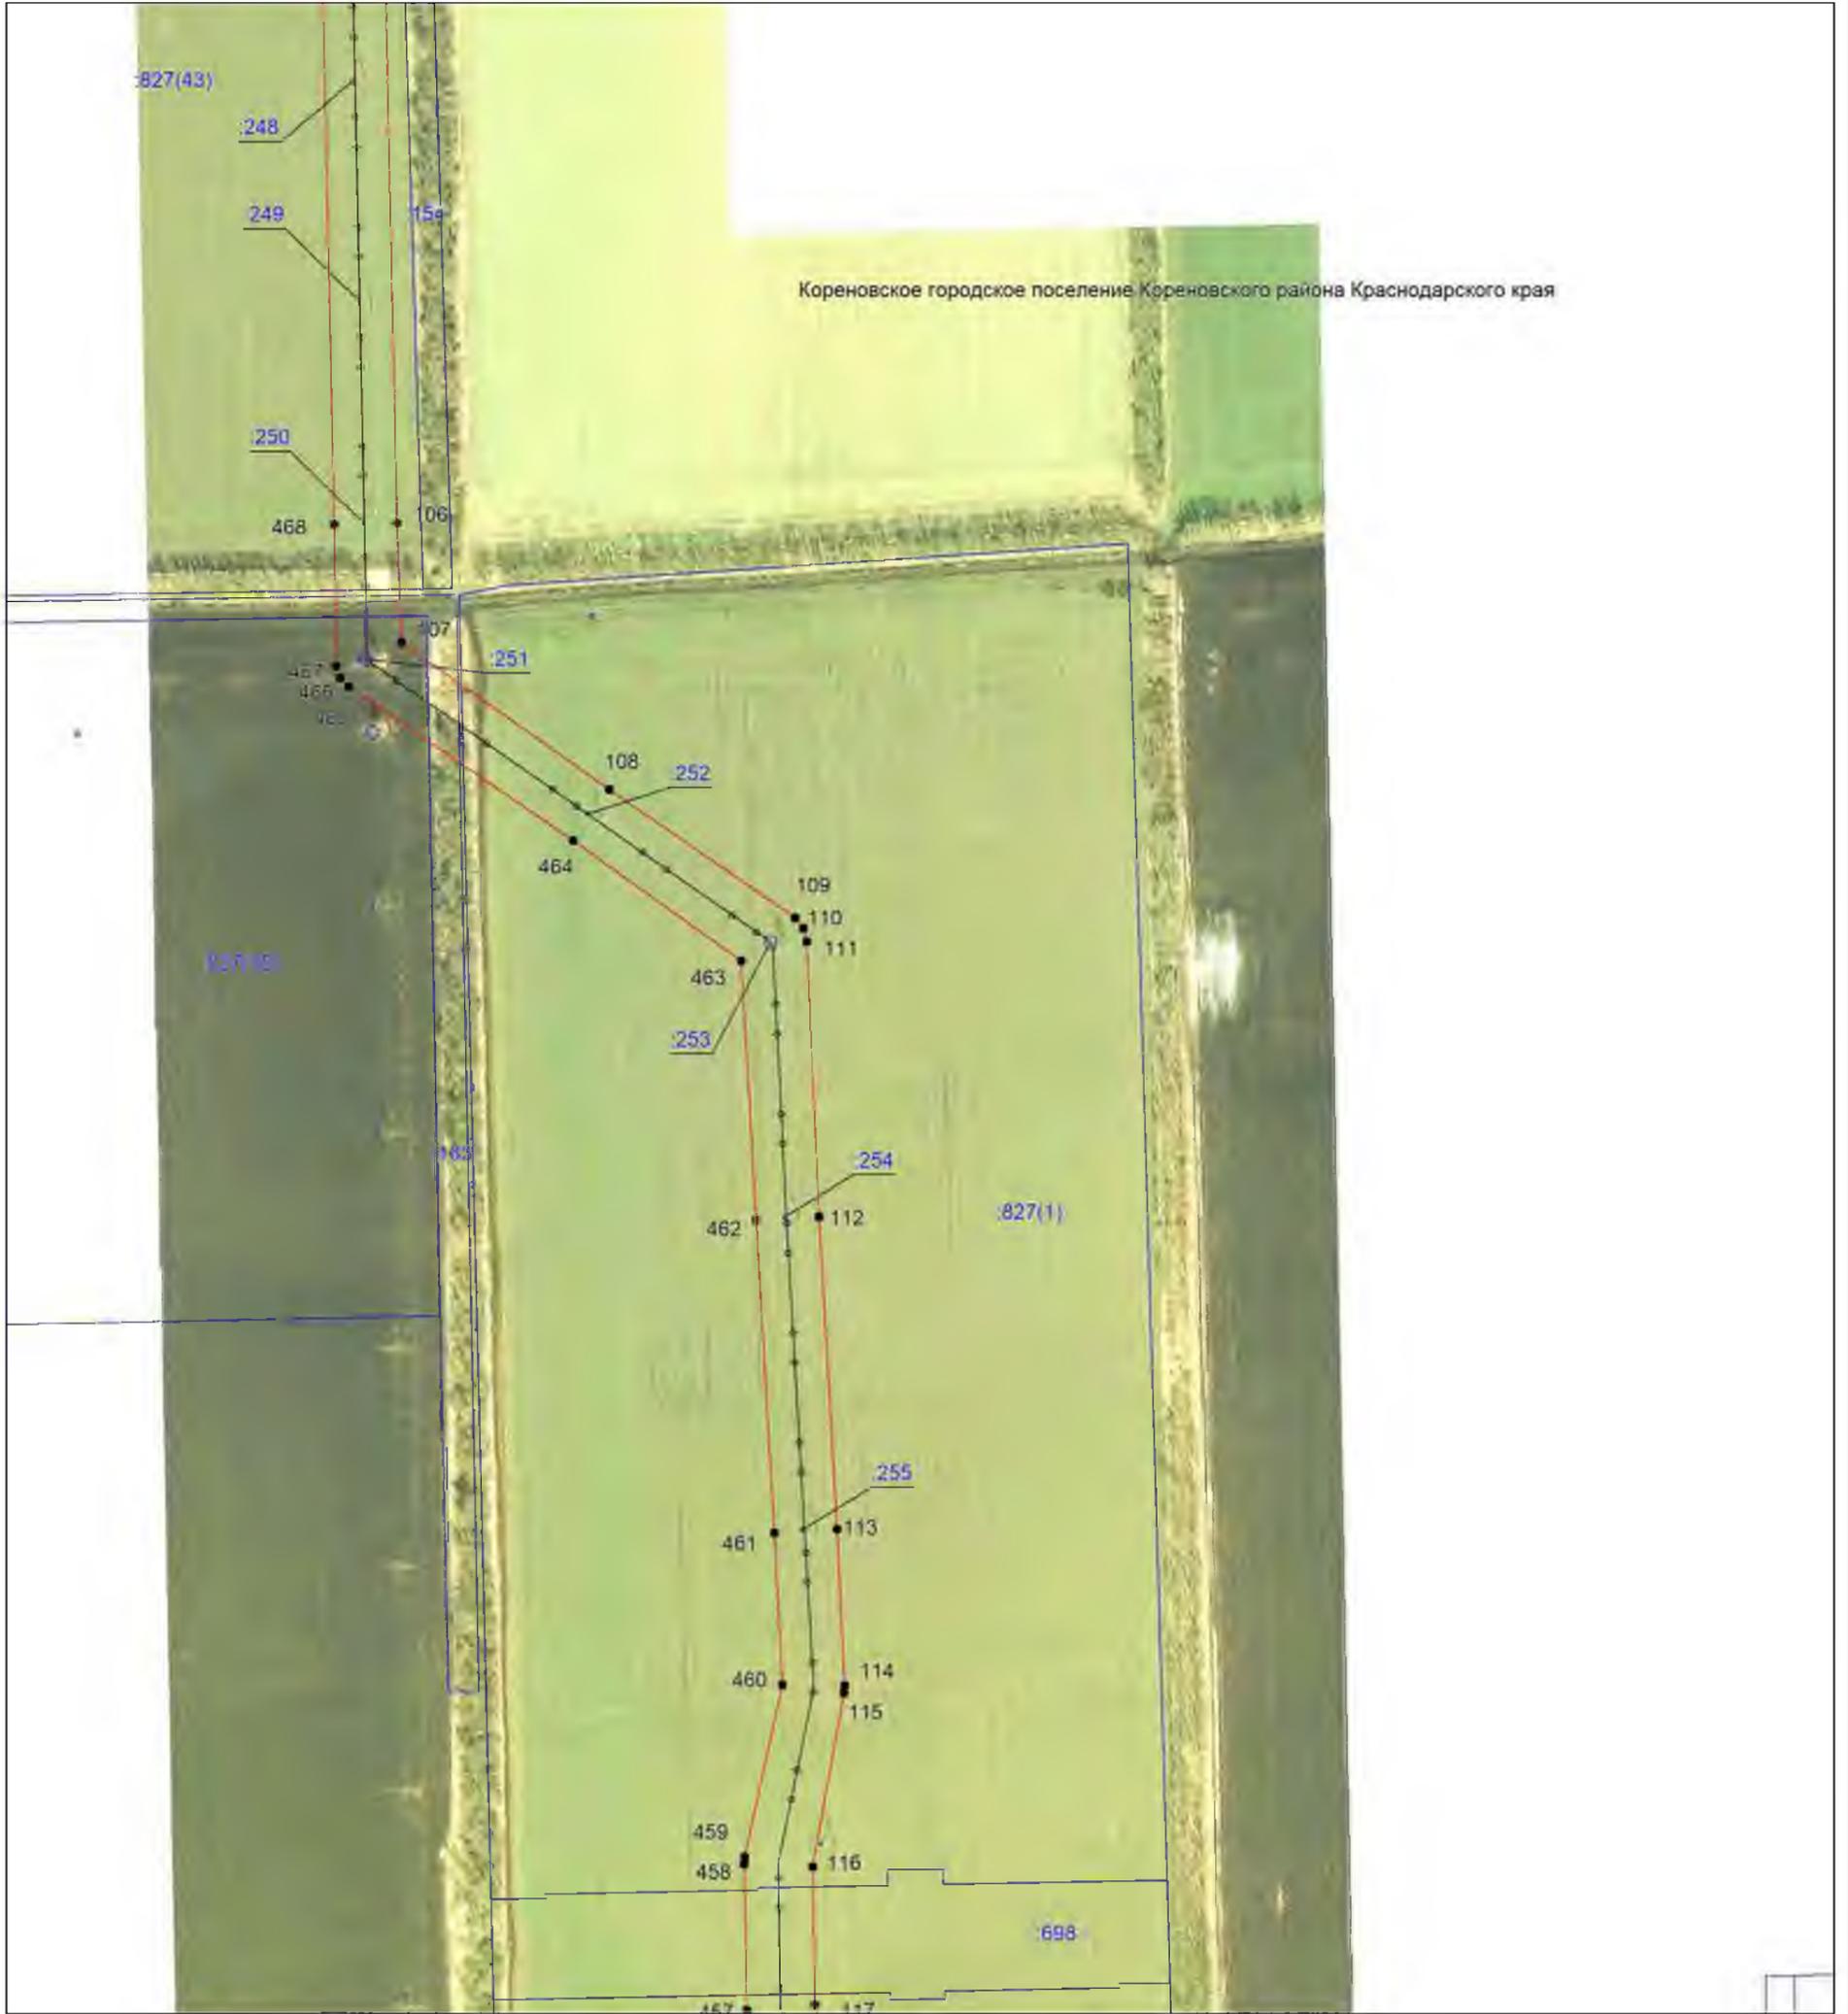

Масштаб 1:5000


Используемые условные знаки и обозначения:

-  — проектная граница публичного сервитута,
-  — местоположение инженерного сооружения,
-  — установленная граница муниципального образования,
-  — установленная граница населенного пункта,
-  — границы земельных участков, в отношении которых испрашивается публичный сервитут,
-  — граница кадастрового квартала,
-  — обозначение и номер характерной точки границы публичного сервитута,
- 23:12:1002000 — номер кадастрового квартала,
- :1113 — кадастровые номера земельных участков, в отношении которых испрашивается публичный сервитут

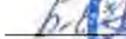Подпись  Бондаренко Е. А. Дата 03 июня 2025 г.

Место для оттиска печати (при наличии) лица, составившего описание местоположения границ объекта




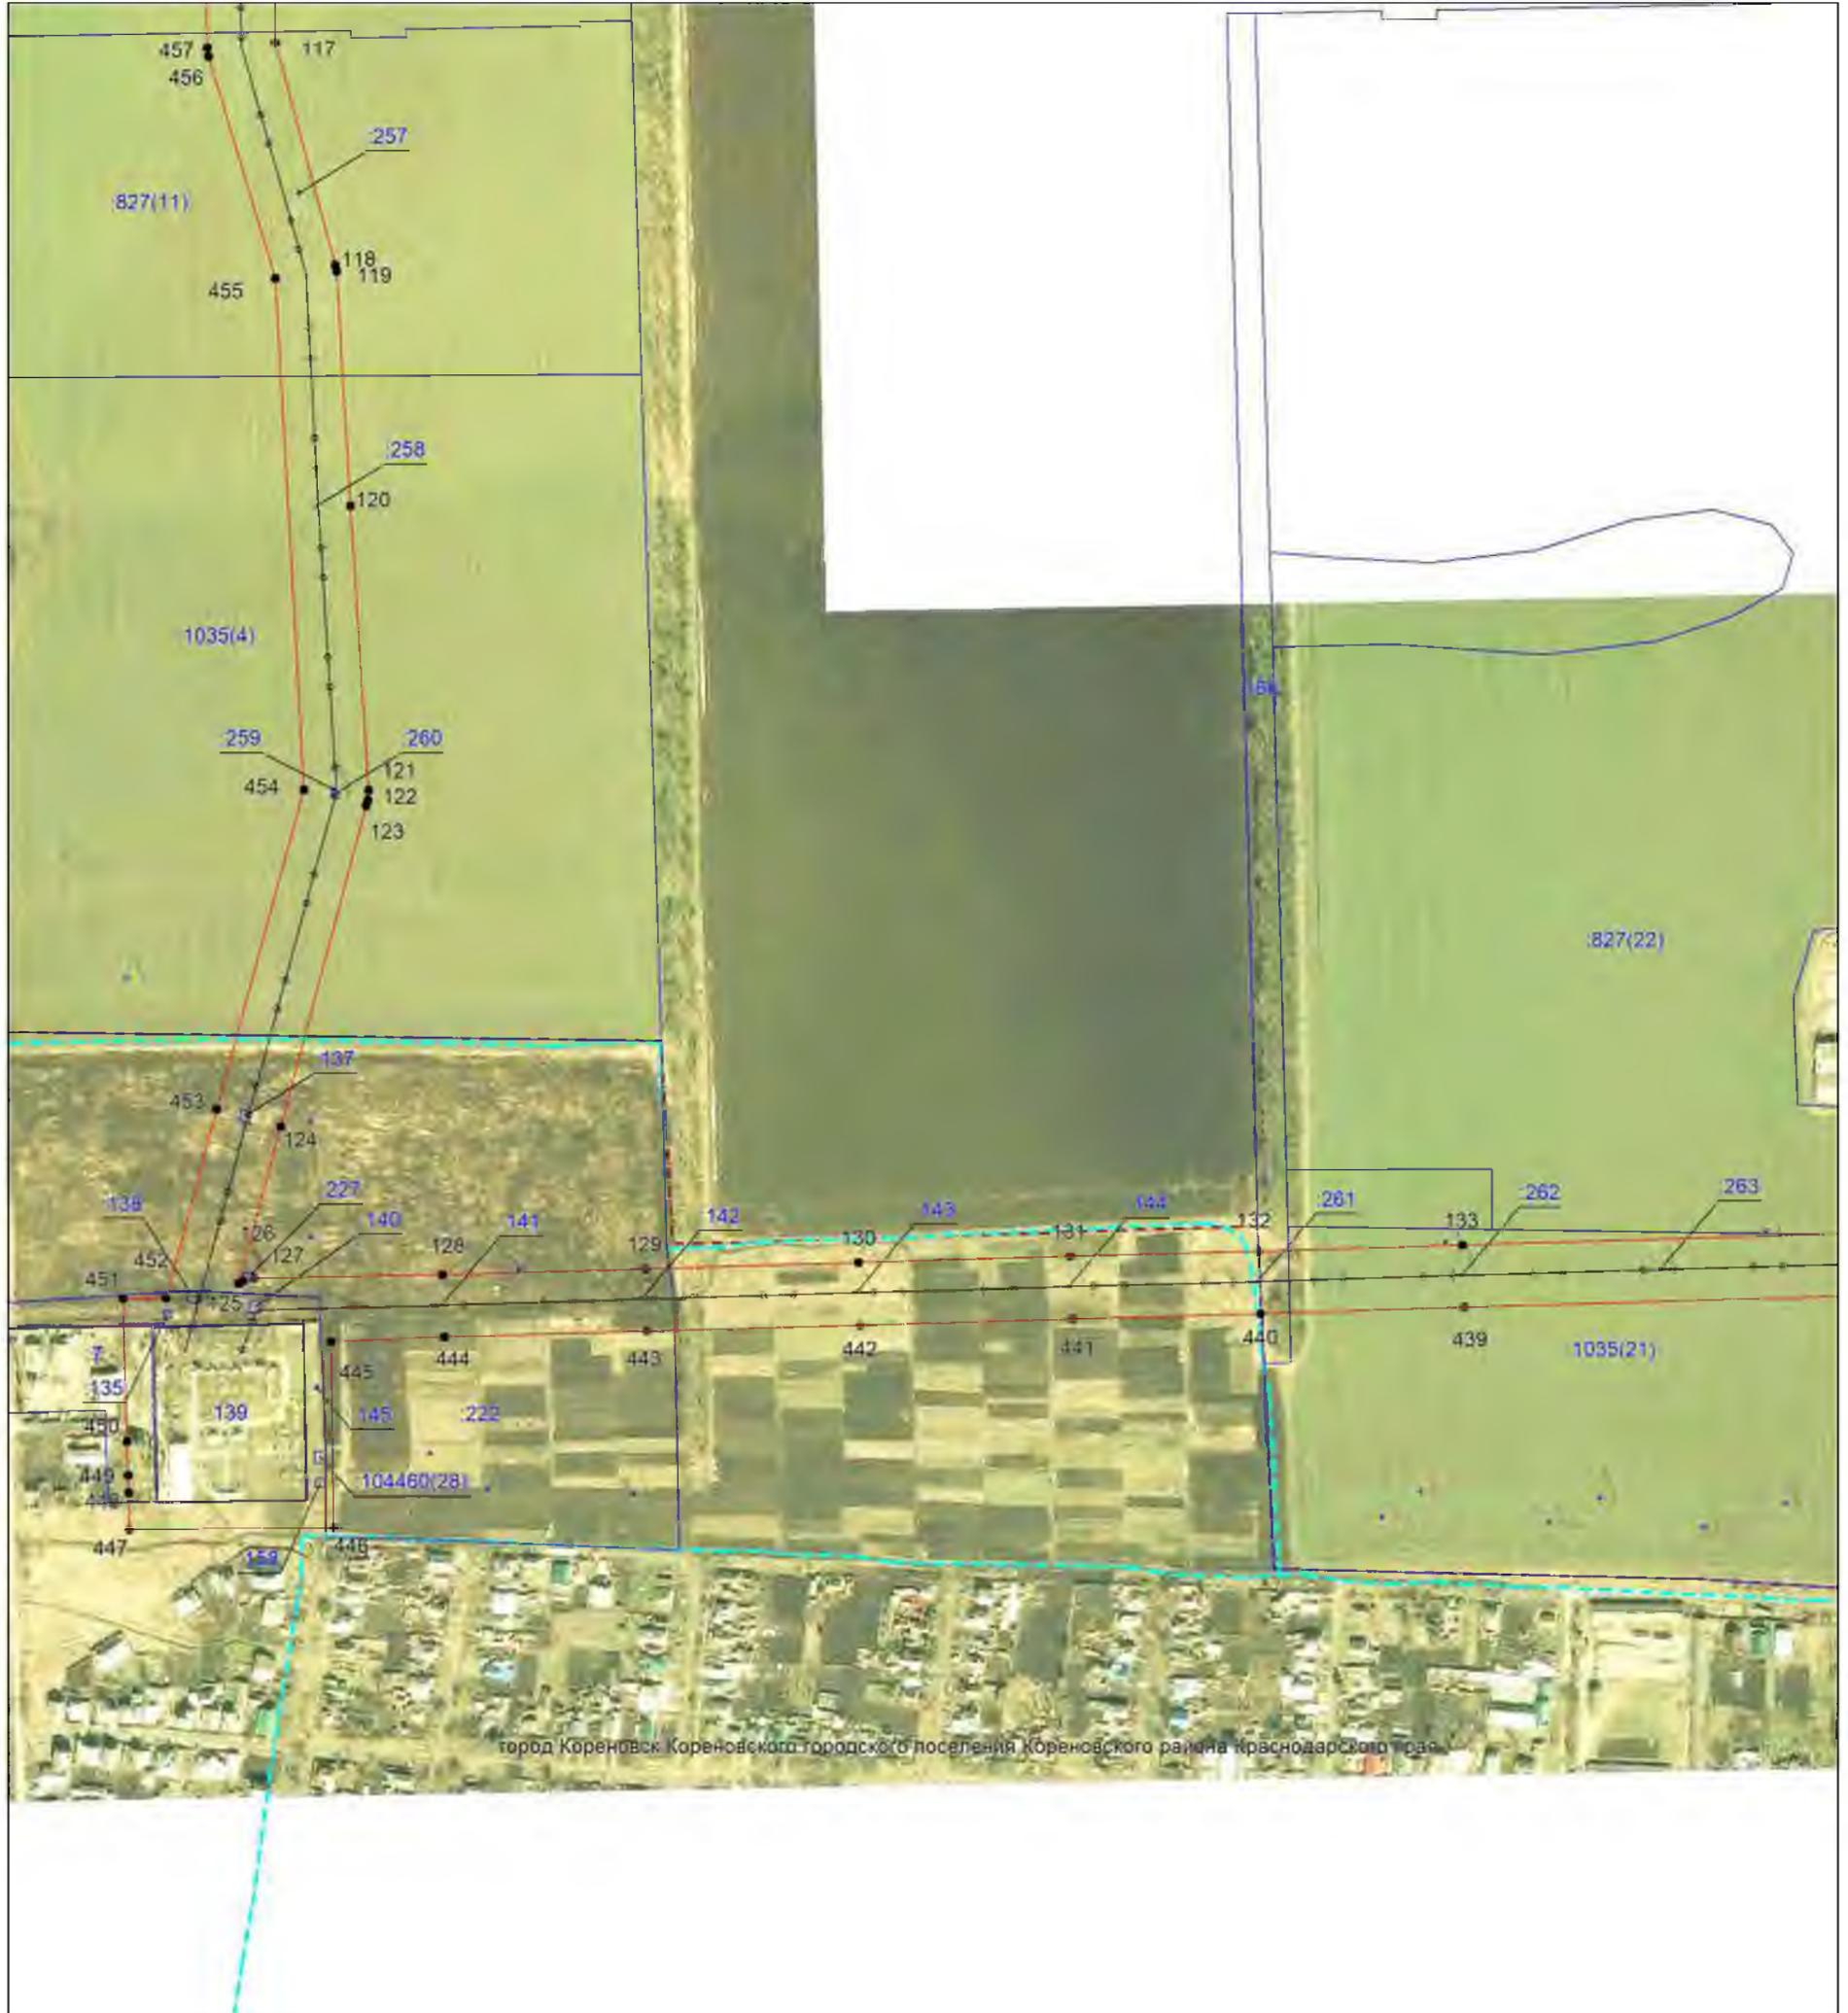

Масштаб 1:5000

Используемые условные знаки и обозначения:

-  — проектная граница публичного сервитута,
-  — местоположение инженерного сооружения,
-  — установленная граница муниципального образования,
-  — установленная граница населенного пункта,
-  — границы земельных участков, в отношении которых испрашивается публичный сервитут,
-  — граница кадастрового квартала,
-  — обозначение и номер характерной точки границы публичного сервитута,
- 23:12:1002000 — номер кадастрового квартала,
- :1113 — кадастровые номера земельных участков, в отношении которых испрашивается публичный сервитут

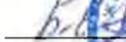Подпись  Бондаренко Е. А. Дата 03 июня 2025 г.

Место для оттиска печати (при наличии) лица, составившего описание местоположения границ объекта





Масштаб 1:5000

Используемые условные знаки и обозначения:


-  — проектная граница публичного сервитута,
-  — местоположение инженерного сооружения,
-  — установленная граница муниципального образования,
-  — установленная граница населенного пункта,
-  — границы земельных участков, в отношении которых испрашивается публичный сервитут,
-  — граница кадастрового квартала,
-  — обозначение и номер характерной точки границы публичного сервитута,
- 23:12:1002000 — номер кадастрового квартала,
- :1113 — кадастровые номера земельных участков, в отношении которых испрашивается публичный сервитут

Подпись  Бондаренко Е. А. Дата 03 июня 2025 г.

Место для оттиска печати (при наличии) лица, составившего описание местоположения границ объекта





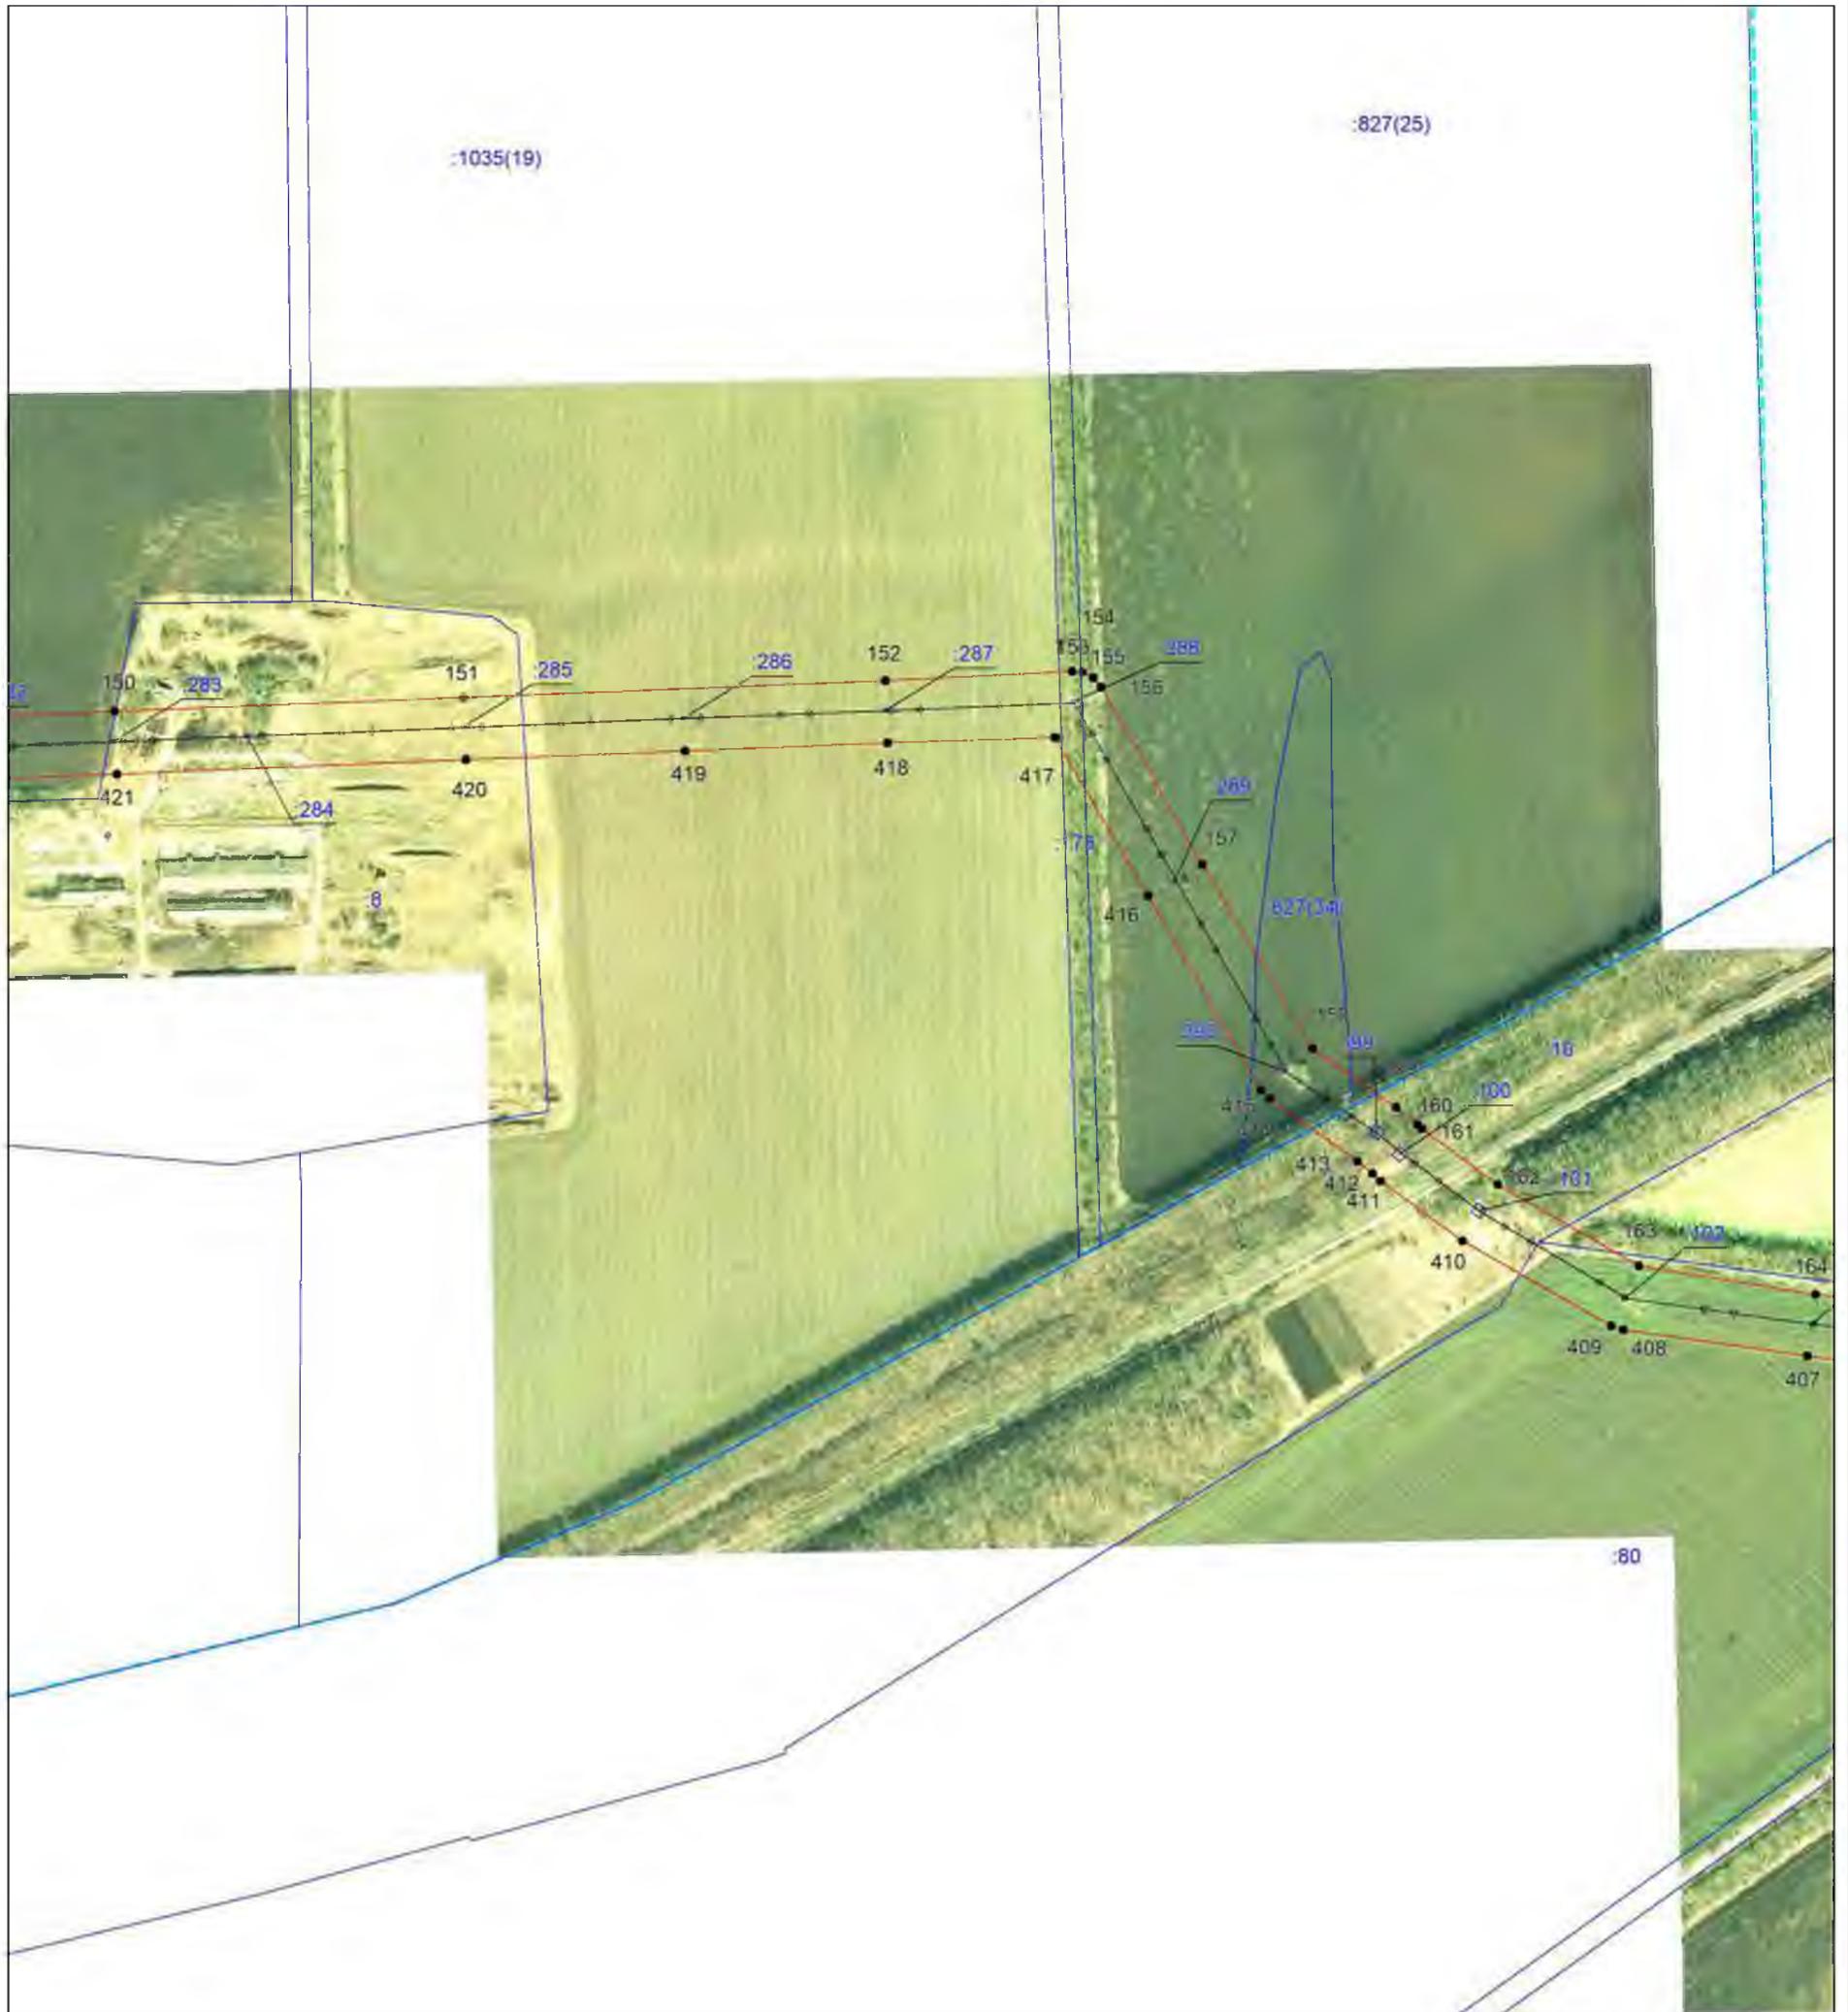

Масштаб 1:5000

Используемые условные знаки и обозначения:

-  — проектная граница публичного сервитута,
-  — местоположение инженерного сооружения,
-  — установленная граница муниципального образования,
-  — установленная граница населенного пункта,
-  — границы земельных участков, в отношении которых испрашивается публичный сервитут,
-  — граница кадастрового квартала,
-  — обозначение и номер характерной точки границы публичного сервитута,
- 23:12:1002000 — номер кадастрового квартала,
- :1113 — кадастровые номера земельных участков, в отношении которых испрашивается публичный сервитут

Подпись  Бондаренко Е. А. Дата 03 июня 2025 г.



Место для оттиска печати (при наличии) лица, составившего описание местоположения границ объекта





Масштаб 1:5000

Используемые условные знаки и обозначения:

  -  — проектная граница публичного сервитута,
-  — местоположение инженерного сооружения,
-  — установленная граница муниципального образования,
-  — установленная граница населенного пункта,
-  — границы земельных участков, в отношении которых испрашивается публичный сервитут,
-  — граница кадастрового квартала,
-  — обозначение номер характерной точки границы публичного сервитута,
-  — номер кадастрового квартала,
-  — кадастровые номера земельных участков, в отношении которых испрашивается публичный сервитут

Подпись  Бондаренко Е. А. Дата 03 июня 2025 г.

Место для оттиска печати (при наличии) лица, составившего описание местоположения границ объекта






Масштаб 1:5000

Используемые условные знаки и обозначения:

- — проектная граница публичного сервитута,
- << —>> — местоположение инженерного сооружения,
- - - — установленная граница муниципального образования,
- - - — установленная граница населенного пункта,
- — границы земельных участков, в отношении которых испрашивается публичный сервитут,
- - - — граница кадастрового квартала,
- — обозначение номер характерной точки границы публичного сервитута,
- 23:12:1002000 — номер кадастрового квартала,
- :1113 — кадастровые номера земельных участков, в отношении которых испрашивается публичный сервитут

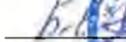Подпись  Бондаренко Е. А. Дата 03 июня 2025 г.

Место для оттиска печати (при наличии) лица, составившего описание местоположения границ объекта






Масштаб 1:5000

Используемые условные знаки и обозначения:

-  — проектная граница публичного сервитута,
-  — местоположение инженерного сооружения,
-  — установленная граница муниципального образования,
-  — установленная граница населенного пункта,
-  — границы земельных участков, в отношении которых испрашивается публичный сервитут,
-  — граница кадастрового квартала,
-  обозначение и номер характерной точки границы публичного сервитута,
- 23:12:1002000 — номер кадастрового квартала,
- :1113 — кадастровые номера земельных участков, в отношении которых испрашивается публичный сервитут

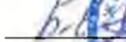Подпись  Бондаренко Е. А. Дата 03 июня 2025 г.

Место для оттиска печати (при наличии) лица, составившего описание местоположения границ объекта





Масштаб 1:5000

Используемые условные знаки и обозначения:

-  – проектная граница публичного сервитута,
-  – местоположение инженерного сооружения,
-  – установленная граница муниципального образования,
-  – установленная граница населенного пункта,
-  – границы земельных участков, в отношении которых испрашивается публичный сервитут,
-  – граница кадастрового квартала,
-  – обозначение и номер характерной точки границы публичного сервитута,
- 23:12:1002000 – номер кадастрового квартала,
- 1113 – кадастровые номера земельных участков, в отношении которых испрашивается публичный сервитут

Подпись  Бондаренко Е. А. Дата 03 июня 2025 г.

Место для оттиска печати (при наличии) лица, составившего описание местоположения границ объекта






Масштаб 1:5000

Используемые условные знаки и обозначения:

-  — проектная граница публичного сервитута,
-  — местоположение инженерного сооружения,
-  — установленная граница муниципального образования,
-  — установленная граница населенного пункта,
-  — границы земельных участков, в отношении которых испрашивается публичный сервитут,
-  — граница кадастрового квартала,
-  — обозначение и номер характерной точки границы публичного сервитута,
-  — номер кадастрового квартала,
-  — кадастровые номера земельных участков, в отношении которых испрашивается публичный сервитут

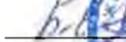Подпись  Бондаренко Е. А. Дата 03 июня 2025 г.

Место для оттиска печати (при наличии) лица, составившего описание местоположения границ объекта






Масштаб 1:5000

Используемые условные знаки и обозначения:

-  — проектная граница публичного сервитута,
-  — местоположение инженерного сооружения,
-  — установленная граница муниципального образования,
-  — установленная граница населенного пункта,
-  — границы земельных участков, в отношении которых испрашивается публичный сервитут,
-  — граница кадастрового квартала,
-  — обозначение и номер характерной точки границы публичного сервитута,
- 23:12:1002000 — номер кадастрового квартала,
- :1113 — кадастровые номера земельных участков, в отношении которых испрашивается публичный сервитут

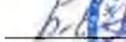Подпись  Бондаренко Е. А. Дата 03 июня 2025 г.

Место для оттиска печати (при наличии) лица, составившего описание местоположения границ объекта






Масштаб 1:5000

Используемые условные знаки и обозначения:

-  — проектная граница публичного сервитута,
-  — местоположение инженерного сооружения,
-  — установленная граница муниципального образования,
-  — установленная граница населенного пункта,
-  — границы земельных участков, в отношении которых испрашивается публичный сервитут,
-  — граница кадастрового квартала,
-  — обозначение и номер характерной точки границы публичного сервитута,
- 23:12:1002000 — номер кадастрового квартала,
- :1113 — кадастровые номера земельных участков, в отношении которых испрашивается публичный сервитут

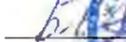Подпись  Бондаренко Е. А. Дата 03 июня 2025 г.

Место для оттиска печати (при наличии) лица, составившего описание местоположения границ объекта



Выносной лист №26



Масштаб 1:5000

Используемые условные знаки и обозначения:

-  — проектная граница публичного сервитута,
-  — местоположение инженерного сооружения,
-  — установленная граница муниципального образования,
-  — установленная граница населенного пункта,
-  — границы земельных участков, в отношении которых испрашивается публичный сервитут,
-  — граница кадастрового квартала,
-  — обозначение и номер характерной точки границы публичного сервитута,
-  — номер кадастрового квартала,
-  — кадастровые номера земельных участков, в отношении которых испрашивается публичный сервитут


Подпись  Бондаренко Е. А. Дата 03 июня 2025 г.

Место для оттиска печати (при наличии) лица, составившего описание местоположения границ объекта





Выносной лист №28

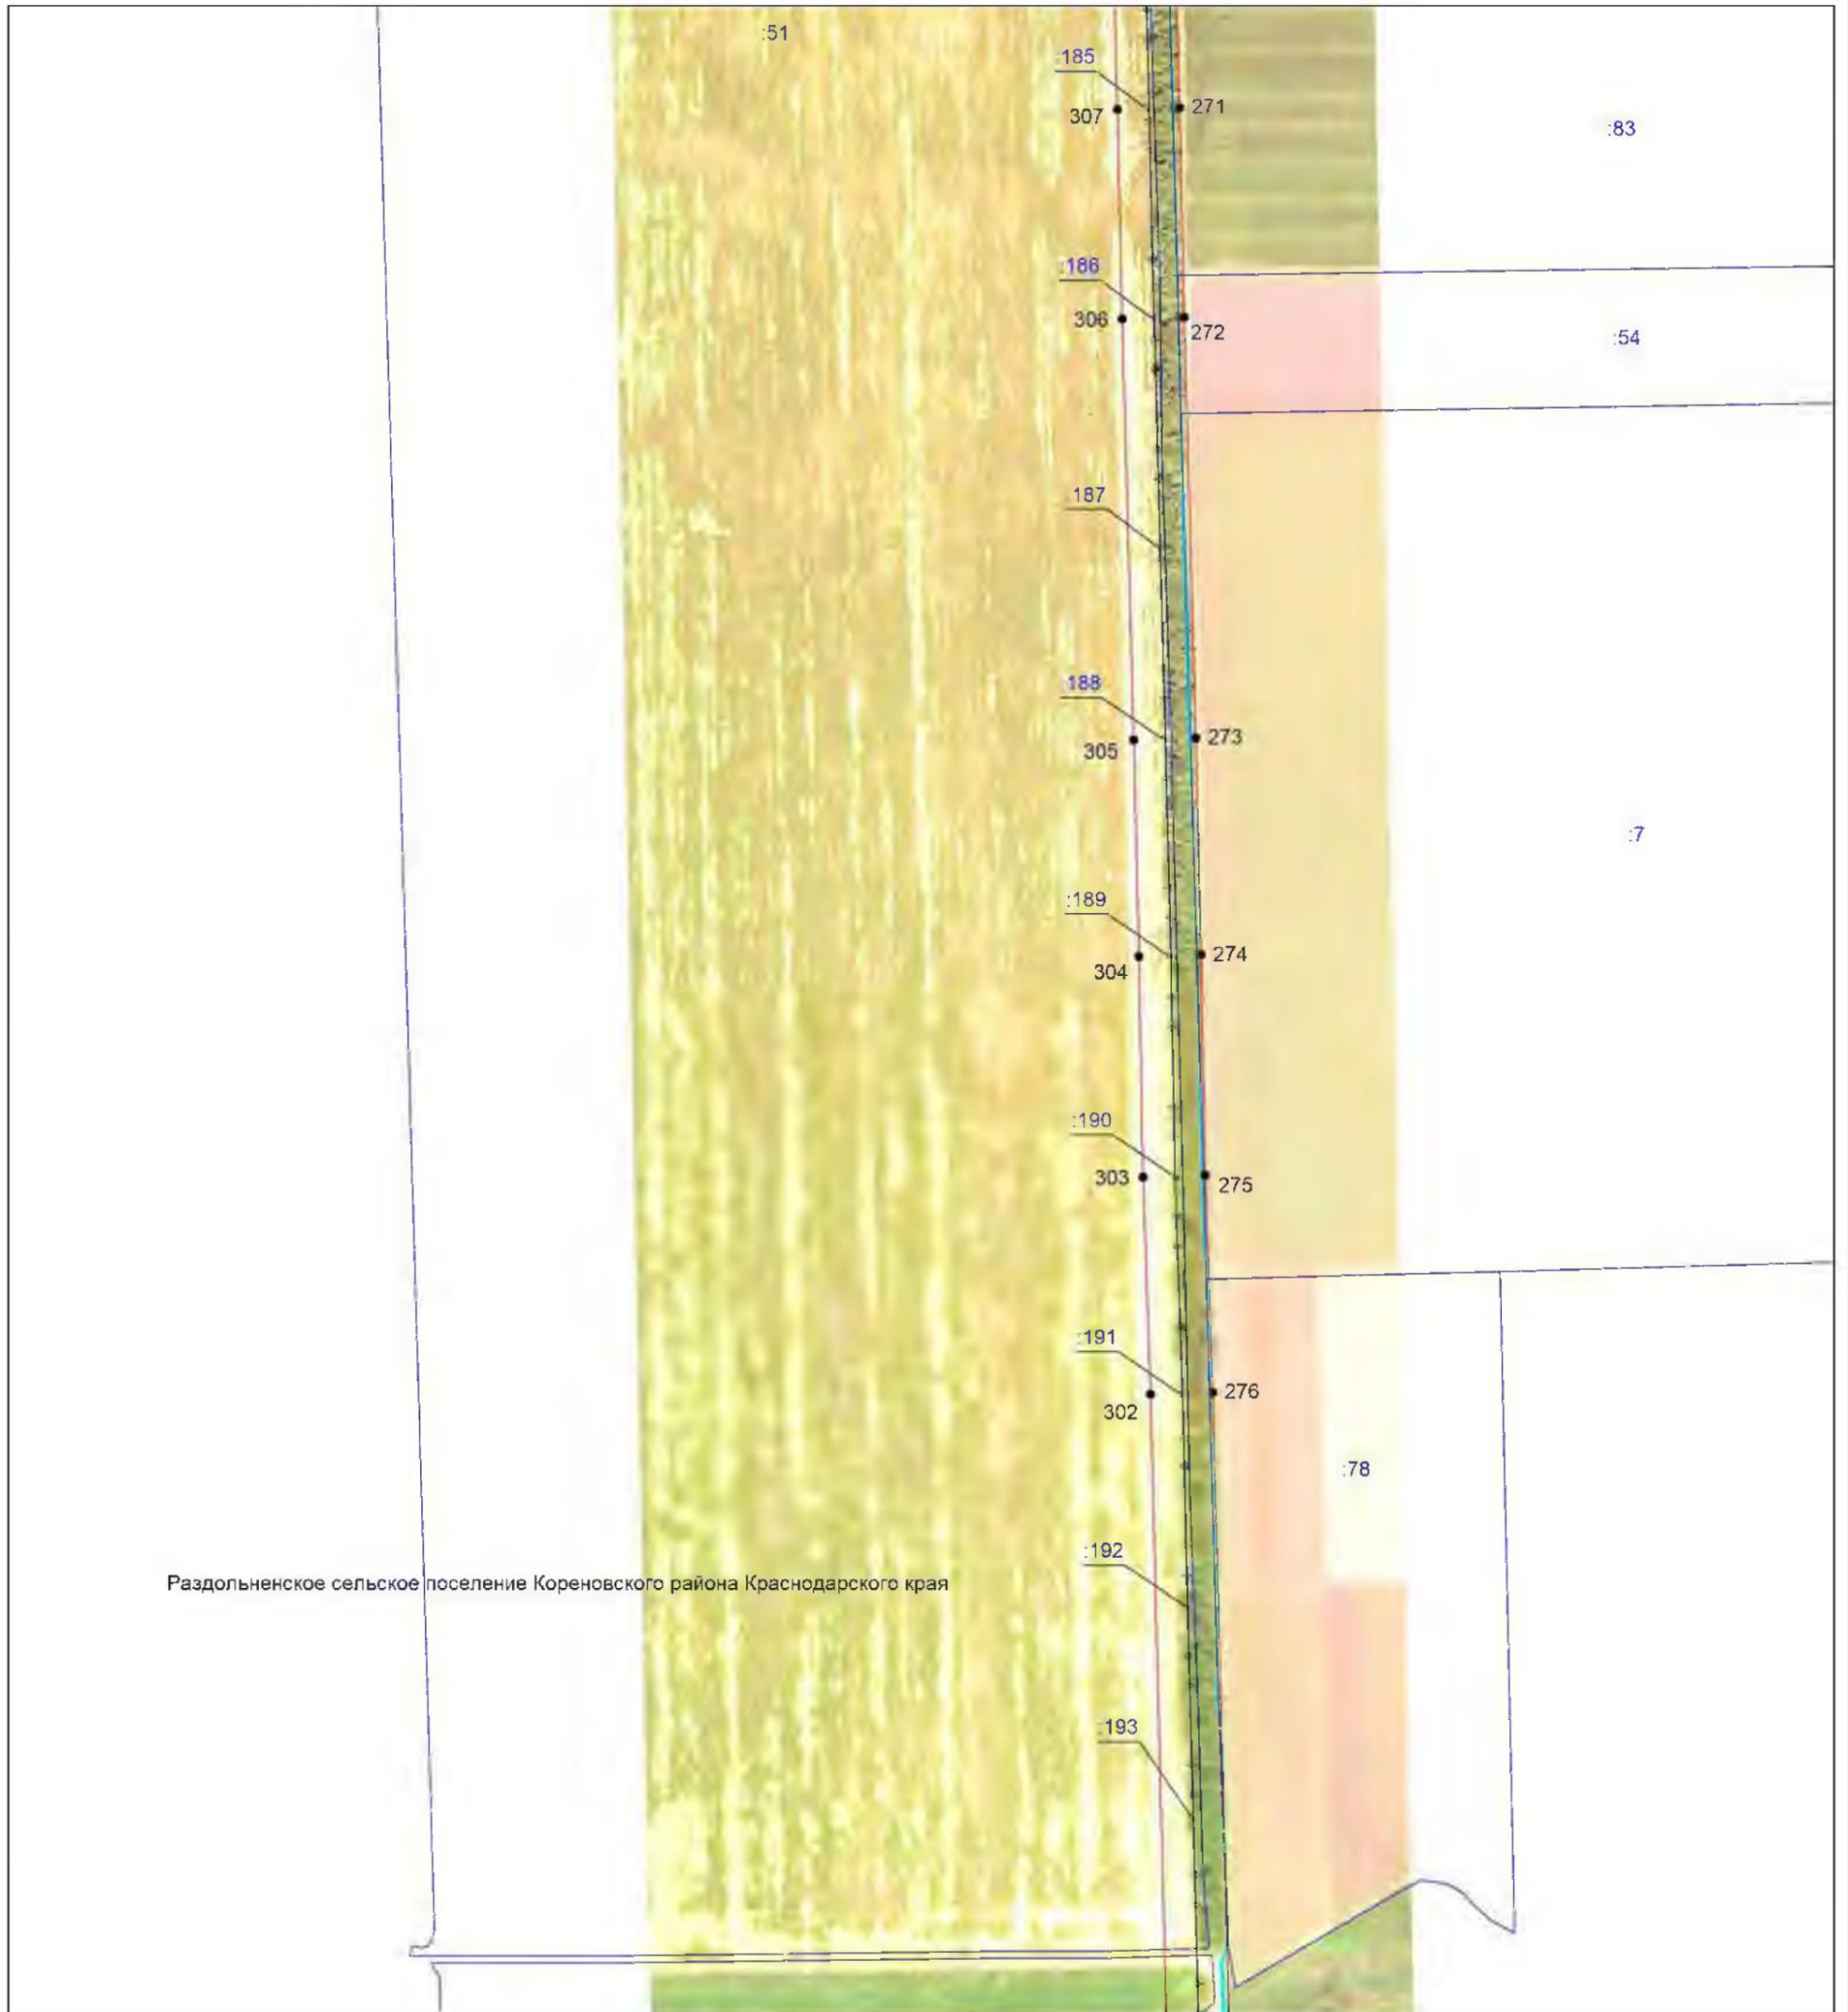

Масштаб 1:5000

Используемые условные знаки и обозначения:

-  — проектная граница публичного сервитута,
-  — местоположение инженерного сооружения,
-  — установленная граница муниципального образования,
-  — установленная граница населенного пункта,
-  — границы земельных участков, в отношении которых испрашивается публичный сервитут,
-  — граница кадастрового квартала,
-  — обозначение и номер характерной точки границы публичного сервитута,
- 23:12:1002000 — номер кадастрового квартала,
- 1113 — кадастровые номера земельных участков, в отношении которых испрашивается публичный сервитут

Подпись  Бондаренко Е. А. Дата 03 июня 2025 г.

Место для оттиска печати (при наличии) лица, составившего описание местоположения границ объекта



Выносной лист №29



Масштаб 1:5000

Используемые условные знаки и обозначения:

- проектная граница публичного сервитута,
- местоположение инженерного сооружения,
- установленная граница муниципального образования,
- установленная граница населенного пункта,
- границы земельных участков, в отношении которых испрашивается публичный сервитут,
- граница кадастрового квартала,
- обозначение и номер характерной точки границы публичного сервитута,
- номер кадастрового квартала,
- кадастровые номера земельных участков, в отношении которых испрашивается публичный сервитут

23:12:1002000

:1113

Подпись Бондаренко Е. А. Дата 03 июня 2025 г.

Место для оттиска печати (при наличии) лица, составившего описание местоположения границ объекта





Масштаб 1:5000

Используемые условные знаки и обозначения:

-  - проектная граница публичного сервитута,
-  - местоположение инженерного сооружения,
-  - установленная граница муниципального образования,
-  - установленная граница населенного пункта,
-  - границы земельных участков, в отношении которых испрашивается публичный сервитут,
-  - граница кадастрового квартала,
-  - обозначение номер характерной точки границы публичного сервитута,
- 23:12:1002000 - номер кадастрового квартала,
- :1113 - кадастровые номера земельных участков, в отношении которых испрашивается публичный сервитут

Подпись  Бондаренко Е. А. Дата 03 июня 2025 г.

Место для оттиска печати (при наличии) лица, составившего описание местоположения границ объекта



## ГРАФИЧЕСКОЕ ОПИСАНИЕ

местоположения границ населенных пунктов, территориальных зон,  
особо охраняемых природных территорий,  
зон с особыми условиями использования территории

**Публичный сервитут в отношении земель и земельных участков в целях размещения (эксплуатации) линейного объекта "Электросетевой комплекс ПС-110/35/10кВ "Кореновская" с прилегающими ПС и ВЛ"**

### Раздел 1

Сведения об объекте		
№ п/п	Характеристики объекта	Описание характеристик
1	2	3
1	Местоположение объекта	Усть-Лабинский район Краснодарского края; Усть-Лабинское городское поселение Усть-Лабинского района Краснодарского края; город Усть-Лабинск Усть-Лабинского городского поселения Усть-Лабинского района Краснодарского края; Воронежское сельское поселение Усть-Лабинского района Краснодарского края; Железное сельское поселение Усть-Лабинского района Краснодарского края; х. Аргатов Железного сельского поселения Усть-Лабинского района Краснодарского края; Кирпильское сельское поселение Усть-Лабинского района Краснодарского края; станица Кирпильская Кирпильского сельского поселения Усть-Лабинского района Краснодарского края; Кореновский район Краснодарского края; Раздольненское сельское поселение Кореновского района Краснодарского края
2	Площадь объекта $\pm$ величина погрешности определения площади ( $P \pm \Delta P$ )	932706 $\pm$ 338 кв.м.
3	Иные характеристики объекта	Публичный сервитут в отношении земель и земельных участков в целях размещения (эксплуатации) линейного объекта "Электросетевой комплекс ПС-110/35/10кВ "Кореновская" с прилегающими ПС и ВЛ" с кадастровым номером 23:35:0000000:429 предусмотренные п.1 ст. 39.37 Земельного кодекса Российской Федерации и в соответствии с п. 3 ст. 3.6 Федерального закона от 25 октября 2001 г. № 137-ФЗ «О введении в действие Земельного кодекса Российской Федерации». Испрашиваемый срок публичного сервитута 49 лет. Правообладатель: Акционерное общество "Россети Кубань", ИНН 2309001660, ОГРН 1022301427268. Контактная информация: 350033, Краснодарский край, город Краснодар, Ставропольская улица, дом 2А, Адрес электронной почты telet@kuben.elektra.ru, тел. 8-800-100-15-52 факс (861) 268-24-93.

**Раздел 2**

Сведения о местоположении границ объекта					
1. Система координат <i>МСК-23, зона 2</i>					
2. Сведения о характерных точках границ объекта					
Обозначение характерных точек границ	Координаты, м		Метод определения координат характерной точки	Средняя квадратическая погрешность положения характерной точки ( $M_t$ ), м	Описание обозначения точки на местности (при наличии)
	X	Y			
1	2	3	4	5	6
1	516668,78	2192737,99	Аналитический метод	0,10	-
2	516646,98	2192777,93	Аналитический метод	0,10	-
3	516566,22	2192733,84	Аналитический метод	0,10	-
4	516444,93	2192668,73	Аналитический метод	0,10	-
5	516361,29	2192624,01	Аналитический метод	0,10	-
6	516289,90	2192588,46	Аналитический метод	0,10	-
7	516177,48	2192581,31	Аналитический метод	0,10	-
8	516094,03	2192580,57	Аналитический метод	0,10	-
9	515948,13	2192574,82	Аналитический метод	0,10	-
10	515789,63	2192571,61	Аналитический метод	0,10	-
11	515483,36	2192565,77	Аналитический метод	0,10	-
12	515327,12	2192562,41	Аналитический метод	0,10	-
13	515170,02	2192559,25	Аналитический метод	0,10	-
14	514871,29	2192553,50	Аналитический метод	0,10	-
15	514715,21	2192550,29	Аналитический метод	0,10	-
16	514092,79	2192538,08	Аналитический метод	0,10	-
17	513787,52	2192532,40	Аналитический метод	0,10	-
18	513632,47	2192529,30	Аналитический метод	0,10	-
19	513472,85	2192526,44	Аналитический метод	0,10	-
20	513321,17	2192525,74	Аналитический метод	0,10	-
21	513313,07	2192524,17	Аналитический метод	0,10	-
22	513305,47	2192519,33	Аналитический метод	0,10	-
23	513194,23	2192411,39	Аналитический метод	0,10	-
24	513080,37	2192302,54	Аналитический метод	0,10	-
25	512865,01	2192097,56	Аналитический метод	0,10	-
26	512771,80	2192012,13	Аналитический метод	0,10	-
27	512621,90	2192008,00	Аналитический метод	0,10	-
28	512153,36	2192001,74	Аналитический метод	0,10	-
29	511960,04	2191997,81	Аналитический метод	0,10	-
30	511807,61	2191996,07	Аналитический метод	0,10	-
31	511506,66	2191992,20	Аналитический метод	0,10	-
32	511352,13	2191990,55	Аналитический метод	0,10	-
33	511040,66	2191986,52	Аналитический метод	0,10	-
34	510728,97	2191981,64	Аналитический метод	0,10	-
35	510571,83	2191979,39	Аналитический метод	0,10	-
36	510415,62	2191977,46	Аналитический метод	0,10	-
37	510277,85	2191975,18	Аналитический метод	0,10	-
38	510124,27	2191971,36	Аналитический метод	0,10	-
39	509979,32	2191969,90	Аналитический метод	0,10	-
40	509834,09	2191969,02	Аналитический метод	0,10	-
41	509690,10	2191967,11	Аналитический метод	0,10	-
42	509549,82	2191964,79	Аналитический метод	0,10	-

1	2	3	4	5	6
43	509396,64	2191963,21	Аналитический метод	0,10	-
44	509096,02	2191958,89	Аналитический метод	0,10	-
45	508954,12	2191957,55	Аналитический метод	0,10	-
46	508796,44	2191955,63	Аналитический метод	0,10	-
47	508641,24	2191953,50	Аналитический метод	0,10	-
48	508487,88	2191951,95	Аналитический метод	0,10	-
49	508345,61	2191949,89	Аналитический метод	0,10	-
50	508219,96	2191946,02	Аналитический метод	0,10	-
51	508121,53	2191946,36	Аналитический метод	0,10	-
52	507937,72	2191945,12	Аналитический метод	0,10	-
53	507769,27	2191943,81	Аналитический метод	0,10	-
54	507569,95	2191941,35	Аналитический метод	0,10	-
55	507379,70	2191939,26	Аналитический метод	0,10	-
56	507192,79	2191935,03	Аналитический метод	0,10	-
57	507005,47	2191931,17	Аналитический метод	0,10	-
58	506813,38	2191929,80	Аналитический метод	0,10	-
59	506432,14	2191924,30	Аналитический метод	0,10	-
60	506050,87	2191919,97	Аналитический метод	0,10	-
61	505894,20	2191920,77	Аналитический метод	0,10	-
62	505691,43	2191916,41	Аналитический метод	0,10	-
63	505492,37	2191912,75	Аналитический метод	0,10	-
64	505288,88	2191909,73	Аналитический метод	0,10	-
65	504919,86	2191905,41	Аналитический метод	0,10	-
66	504742,27	2191902,60	Аналитический метод	0,10	-
67	504561,65	2191900,00	Аналитический метод	0,10	-
68	504354,45	2191897,36	Аналитический метод	0,10	-
69	504170,65	2191895,24	Аналитический метод	0,10	-
70	503817,09	2191890,65	Аналитический метод	0,10	-
71	503626,37	2191888,66	Аналитический метод	0,10	-
72	503442,55	2191885,86	Аналитический метод	0,10	-
73	503069,26	2191882,06	Аналитический метод	0,10	-
74	502869,12	2191879,07	Аналитический метод	0,10	-
75	502722,00	2191877,07	Аналитический метод	0,10	-
76	502478,64	2191873,14	Аналитический метод	0,10	-
77	502277,20	2191871,27	Аналитический метод	0,10	-
78	502080,47	2191868,80	Аналитический метод	0,10	-
79	501883,24	2191866,66	Аналитический метод	0,10	-
80	501484,50	2191861,37	Аналитический метод	0,10	-
81	501090,45	2191856,53	Аналитический метод	0,10	-
82	500894,56	2191854,46	Аналитический метод	0,10	-
83	500737,98	2191855,33	Аналитический метод	0,10	-
84	500734,77	2191875,01	Аналитический метод	0,10	-
85	500728,36	2192337,24	Аналитический метод	0,10	-
86	500726,60	2192490,55	Аналитический метод	0,10	-
87	500722,28	2192810,30	Аналитический метод	0,10	-
88	500721,59	2192952,87	Аналитический метод	0,10	-
89	500720,19	2192960,50	Аналитический метод	0,10	-
90	500715,51	2192968,20	Аналитический метод	0,10	-
91	500670,21	2193019,77	Аналитический метод	0,10	-
92	500665,18	2193147,70	Аналитический метод	0,10	-
93	500661,43	2193369,96	Аналитический метод	0,10	-
94	500659,27	2193481,52	Аналитический метод	0,10	-
95	500657,04	2193612,79	Аналитический метод	0,10	-
96	500654,31	2193760,72	Аналитический метод	0,10	-

1	2	3	4	5	6
97	500652,07	2193896,19	Аналитический метод	0,10	-
98	500650,39	2194039,66	Аналитический метод	0,10	-
99	500648,00	2194183,79	Аналитический метод	0,10	-
100	500645,64	2194349,94	Аналитический метод	0,10	-
101	500642,04	2194629,24	Аналитический метод	0,10	-
102	500640,99	2194922,85	Аналитический метод	0,10	-
103	500637,00	2195087,32	Аналитический метод	0,10	-
104	500630,39	2195500,19	Аналитический метод	0,10	-
105	500624,62	2195876,93	Аналитический метод	0,10	-
106	500625,91	2196003,90	Аналитический метод	0,10	-
107	500626,99	2196034,57	Аналитический метод	0,10	-
108	500577,03	2196036,35	Аналитический метод	0,10	-
109	500575,91	2196004,44	Аналитический метод	0,10	-
110	500579,12	2195876,29	Аналитический метод	0,10	-
111	500584,89	2195499,46	Аналитический метод	0,10	-
112	500591,50	2195086,55	Аналитический метод	0,10	-
113	500593,29	2194922,62	Аналитический метод	0,10	-
114	500592,93	2194795,66	Аналитический метод	0,10	-
115	500596,54	2194628,66	Аналитический метод	0,10	-
116	500601,36	2194260,98	Аналитический метод	0,10	-
117	500602,50	2194183,06	Аналитический метод	0,10	-
118	500604,89	2194038,97	Аналитический метод	0,10	-
119	500606,57	2193895,49	Аналитический метод	0,10	-
120	500608,81	2193759,91	Аналитический метод	0,10	-
121	500611,54	2193611,96	Аналитический метод	0,10	-
122	500613,77	2193480,67	Аналитический метод	0,10	-
123	500615,93	2193369,11	Аналитический метод	0,10	-
124	500619,68	2193146,85	Аналитический метод	0,10	-
125	500622,69	2193009,55	Аналитический метод	0,10	-
126	500624,62	2193000,75	Аналитический метод	0,10	-
127	500628,77	2192994,37	Аналитический метод	0,10	-
128	500674,01	2192942,87	Аналитический метод	0,10	-
129	500676,78	2192809,71	Аналитический метод	0,10	-
130	500681,10	2192489,97	Аналитический метод	0,10	-
131	500682,86	2192336,62	Аналитический метод	0,10	-
132	500689,27	2191874,49	Аналитический метод	0,10	-
133	500688,25	2191829,72	Аналитический метод	0,10	-
134	500690,26	2191820,18	Аналитический метод	0,10	-
135	500695,76	2191812,12	Аналитический метод	0,10	-
136	500703,93	2191806,79	Аналитический метод	0,10	-
137	500713,52	2191804,99	Аналитический метод	0,10	-
138	500895,07	2191808,96	Аналитический метод	0,10	-
139	501091,01	2191811,03	Аналитический метод	0,10	-
140	501485,08	2191815,87	Аналитический метод	0,10	-
141	501883,83	2191821,16	Аналитический метод	0,10	-
142	502081,02	2191823,30	Аналитический метод	0,10	-
143	502277,74	2191825,77	Аналитический метод	0,10	-
144	502479,30	2191827,64	Аналитический метод	0,10	-
145	502722,71	2191831,57	Аналитический метод	0,10	-
146	502869,78	2191833,57	Аналитический метод	0,10	-
147	503069,89	2191836,56	Аналитический метод	0,10	-
148	503443,19	2191840,36	Аналитический метод	0,10	-
149	503627,00	2191843,16	Аналитический метод	0,10	-
150	503817,66	2191845,15	Аналитический метод	0,10	-

1	2	3	4	5	6
151	504171,22	2191849,74	Аналитический метод	0,10	-
152	504355,02	2191851,86	Аналитический метод	0,10	-
153	504562,29	2191854,50	Аналитический метод	0,10	-
154	504742,97	2191857,10	Аналитический метод	0,10	-
155	504920,54	2191859,91	Аналитический метод	0,10	-
156	505289,52	2191864,23	Аналитический метод	0,10	-
157	505493,17	2191867,25	Аналитический метод	0,10	-
158	505692,30	2191870,91	Аналитический метод	0,10	-
159	505894,28	2191875,27	Аналитический метод	0,10	-
160	506051,21	2191874,47	Аналитический метод	0,10	-
161	506432,75	2191878,80	Аналитический метод	0,10	-
162	506813,96	2191884,30	Аналитический метод	0,10	-
163	507005,95	2191885,67	Аналитический метод	0,10	-
164	507193,80	2191889,55	Аналитический метод	0,10	-
165	507380,33	2191893,76	Аналитический метод	0,10	-
166	507570,50	2191895,85	Аналитический метод	0,10	-
167	507769,78	2191898,31	Аналитический метод	0,10	-
168	507938,06	2191899,62	Аналитический метод	0,10	-
169	508121,72	2191900,86	Аналитический метод	0,10	-
170	508220,98	2191900,53	Аналитический метод	0,10	-
171	508346,46	2191904,40	Аналитический метод	0,10	-
172	508488,49	2191906,45	Аналитический метод	0,10	-
173	508641,82	2191908,00	Аналитический метод	0,10	-
174	508797,04	2191910,13	Аналитический метод	0,10	-
175	508954,64	2191912,05	Аналитический метод	0,10	-
176	509096,61	2191913,39	Аналитический метод	0,10	-
177	509397,25	2191917,71	Аналитический метод	0,10	-
178	509550,51	2191919,29	Аналитический метод	0,10	-
179	509690,81	2191921,61	Аналитический метод	0,10	-
180	509834,61	2191923,52	Аналитический метод	0,10	-
181	509979,74	2191924,40	Аналитический метод	0,10	-
182	510124,89	2191925,86	Аналитический метод	0,10	-
183	510278,70	2191929,68	Аналитический метод	0,10	-
184	510416,32	2191931,96	Аналитический метод	0,10	-
185	510572,46	2191933,89	Аналитический метод	0,10	-
186	510729,69	2191936,14	Аналитический метод	0,10	-
187	511041,32	2191941,02	Аналитический метод	0,10	-
188	511352,69	2191945,05	Аналитический метод	0,10	-
189	511507,23	2191946,70	Аналитический метод	0,10	-
190	511808,16	2191950,57	Аналитический метод	0,10	-
191	511960,87	2191952,31	Аналитический метод	0,10	-
192	512154,20	2191956,24	Аналитический метод	0,10	-
193	512782,01	2191964,53	Аналитический метод	0,10	-
194	512790,83	2191966,38	Аналитический метод	0,10	-
195	512797,73	2191970,93	Аналитический метод	0,10	-
196	512896,38	2192064,61	Аналитический метод	0,10	-
197	513111,77	2192269,60	Аналитический метод	0,10	-
198	513225,69	2192378,51	Аналитический метод	0,10	-
199	513331,43	2192478,16	Аналитический метод	0,10	-
200	513473,46	2192480,94	Аналитический метод	0,10	-
201	513633,36	2192483,80	Аналитический метод	0,10	-
202	513788,42	2192486,90	Аналитический метод	0,10	-
203	514093,67	2192492,58	Аналитический метод	0,10	-
204	514716,13	2192504,79	Аналитический метод	0,10	-

1	2	3	4	5	6
205	514872,21	2192508,00	Аналитический метод	0,10	-
206	515170,92	2192513,75	Аналитический метод	0,10	-
207	515328,05	2192516,91	Аналитический метод	0,10	-
208	515484,27	2192520,27	Аналитический метод	0,10	-
209	515790,54	2192526,11	Аналитический метод	0,10	-
210	515949,07	2192529,32	Аналитический метод	0,10	-
211	516095,29	2192532,89	Аналитический метод	0,10	-
212	516179,32	2192535,85	Аналитический метод	0,10	-
213	516297,50	2192541,03	Аналитический метод	0,10	-
214	516306,27	2192543,14	Аналитический метод	0,10	-
215	516466,43	2192628,63	Аналитический метод	0,10	-
216	516587,95	2192693,86	Аналитический метод	0,10	-
1	516668,78	2192737,99	Аналитический метод	0,10	-

### 3. Сведения о характерных точках части (частей) границы объекта


Обозначение характерных точек части границы	Координаты, м		Метод определения координат характерной точки	Средняя квадратическая погрешность положения характерной точки ( $M_t$ ), м	Описание обозначения точки на местности (при наличии)
	X	Y			
1	2	3	4	5	6
Часть № —					
—	—	—	—	—	—



## СХЕМА РАСПОЛОЖЕНИЯ ГРАНИЦ ПУБЛИЧНОГО СЕРВИТУТА

**Публичный сервитут в отношении земель и земельных участков в целях размещения (эксплуатации) линейного объекта "Электросетевой комплекс ПС-110/35/10кВ "Кореновская" с прилегающими ПС и ВЛ"**

Основной лист

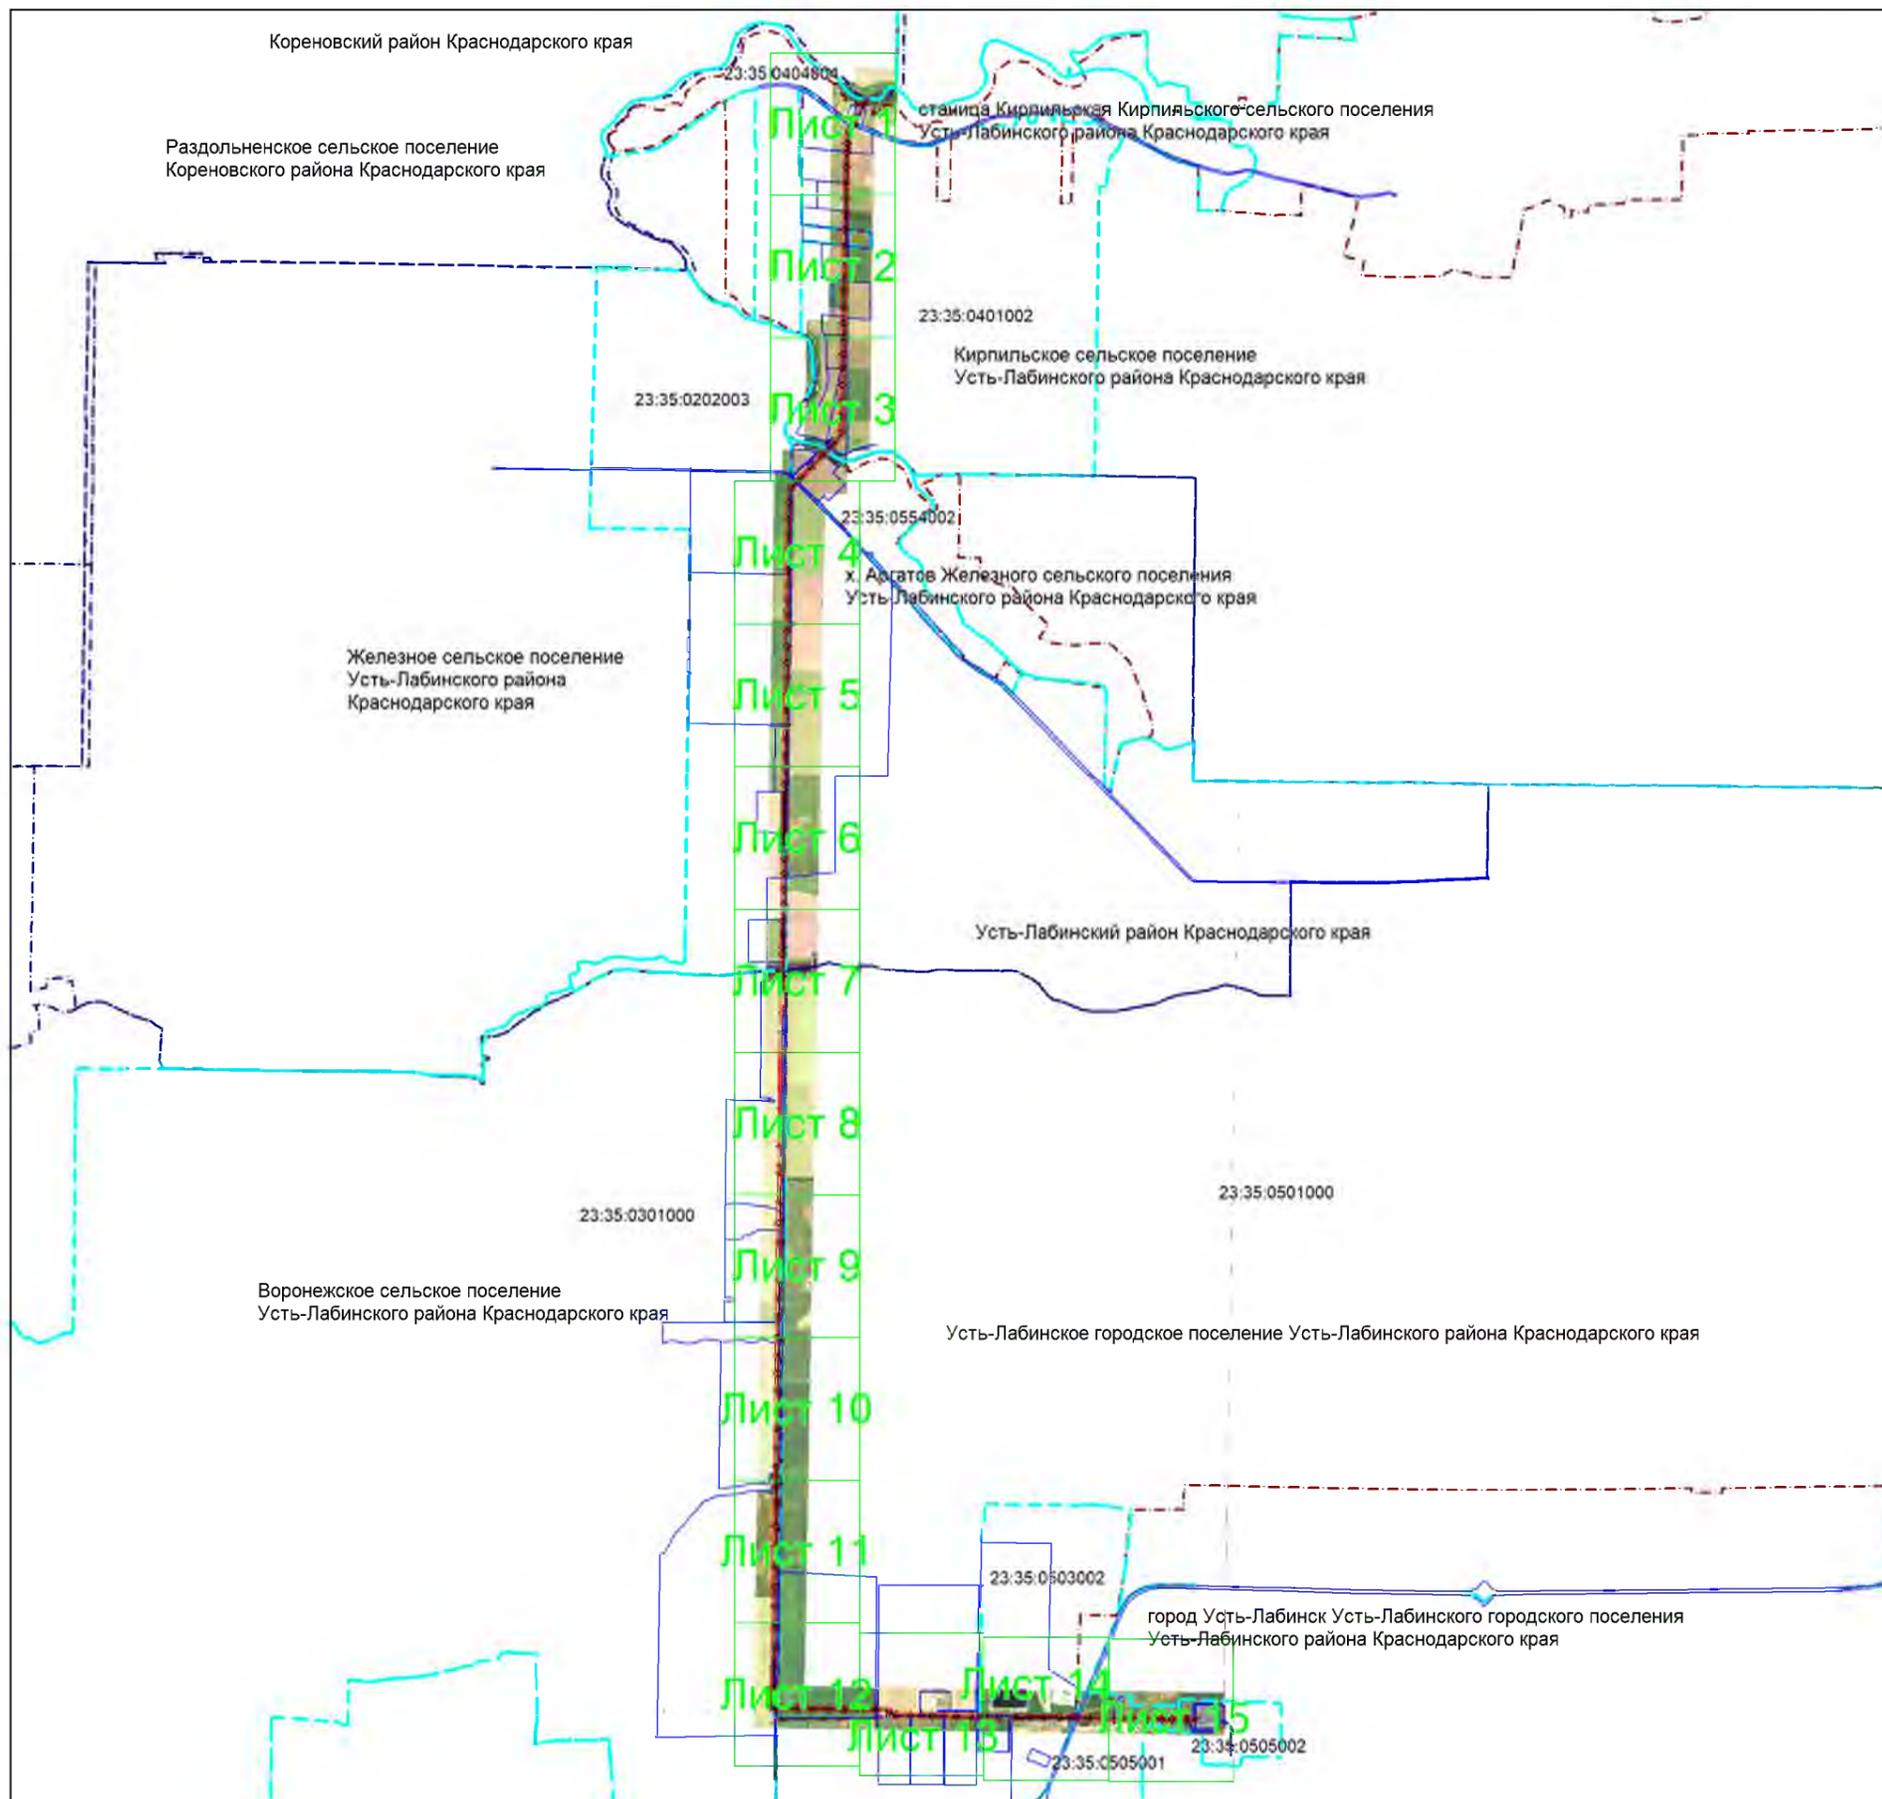

Масштаб 1: 70000

**Используемые условные знаки и обозначения:**


- область выносного листа,
- 23 — номер выносного листа,
- проектная граница публичного сервитута,
- местоположение инженерного сооружения,
- установленная граница муниципального образования,
- установленная граница населенного пункта,
- границы земельных участков, в отношении которых испрашивается публичный сервитут,
- граница кадастрового квартала,
- 2 — обозначение номер характерной точки границы публичного сервитута,
- 23:35:0505002 — номер кадастрового квартала,
- :445 — кадастровые номера земельных участков, в отношении которых испрашивается публичный сервитут

Подпись *Бондаренко Е. А.* Дата 03 июня 2025 г.

Место для оттиска печати (при наличии) лица, составившего описание местоположения границ объекта



Выносной лист №1

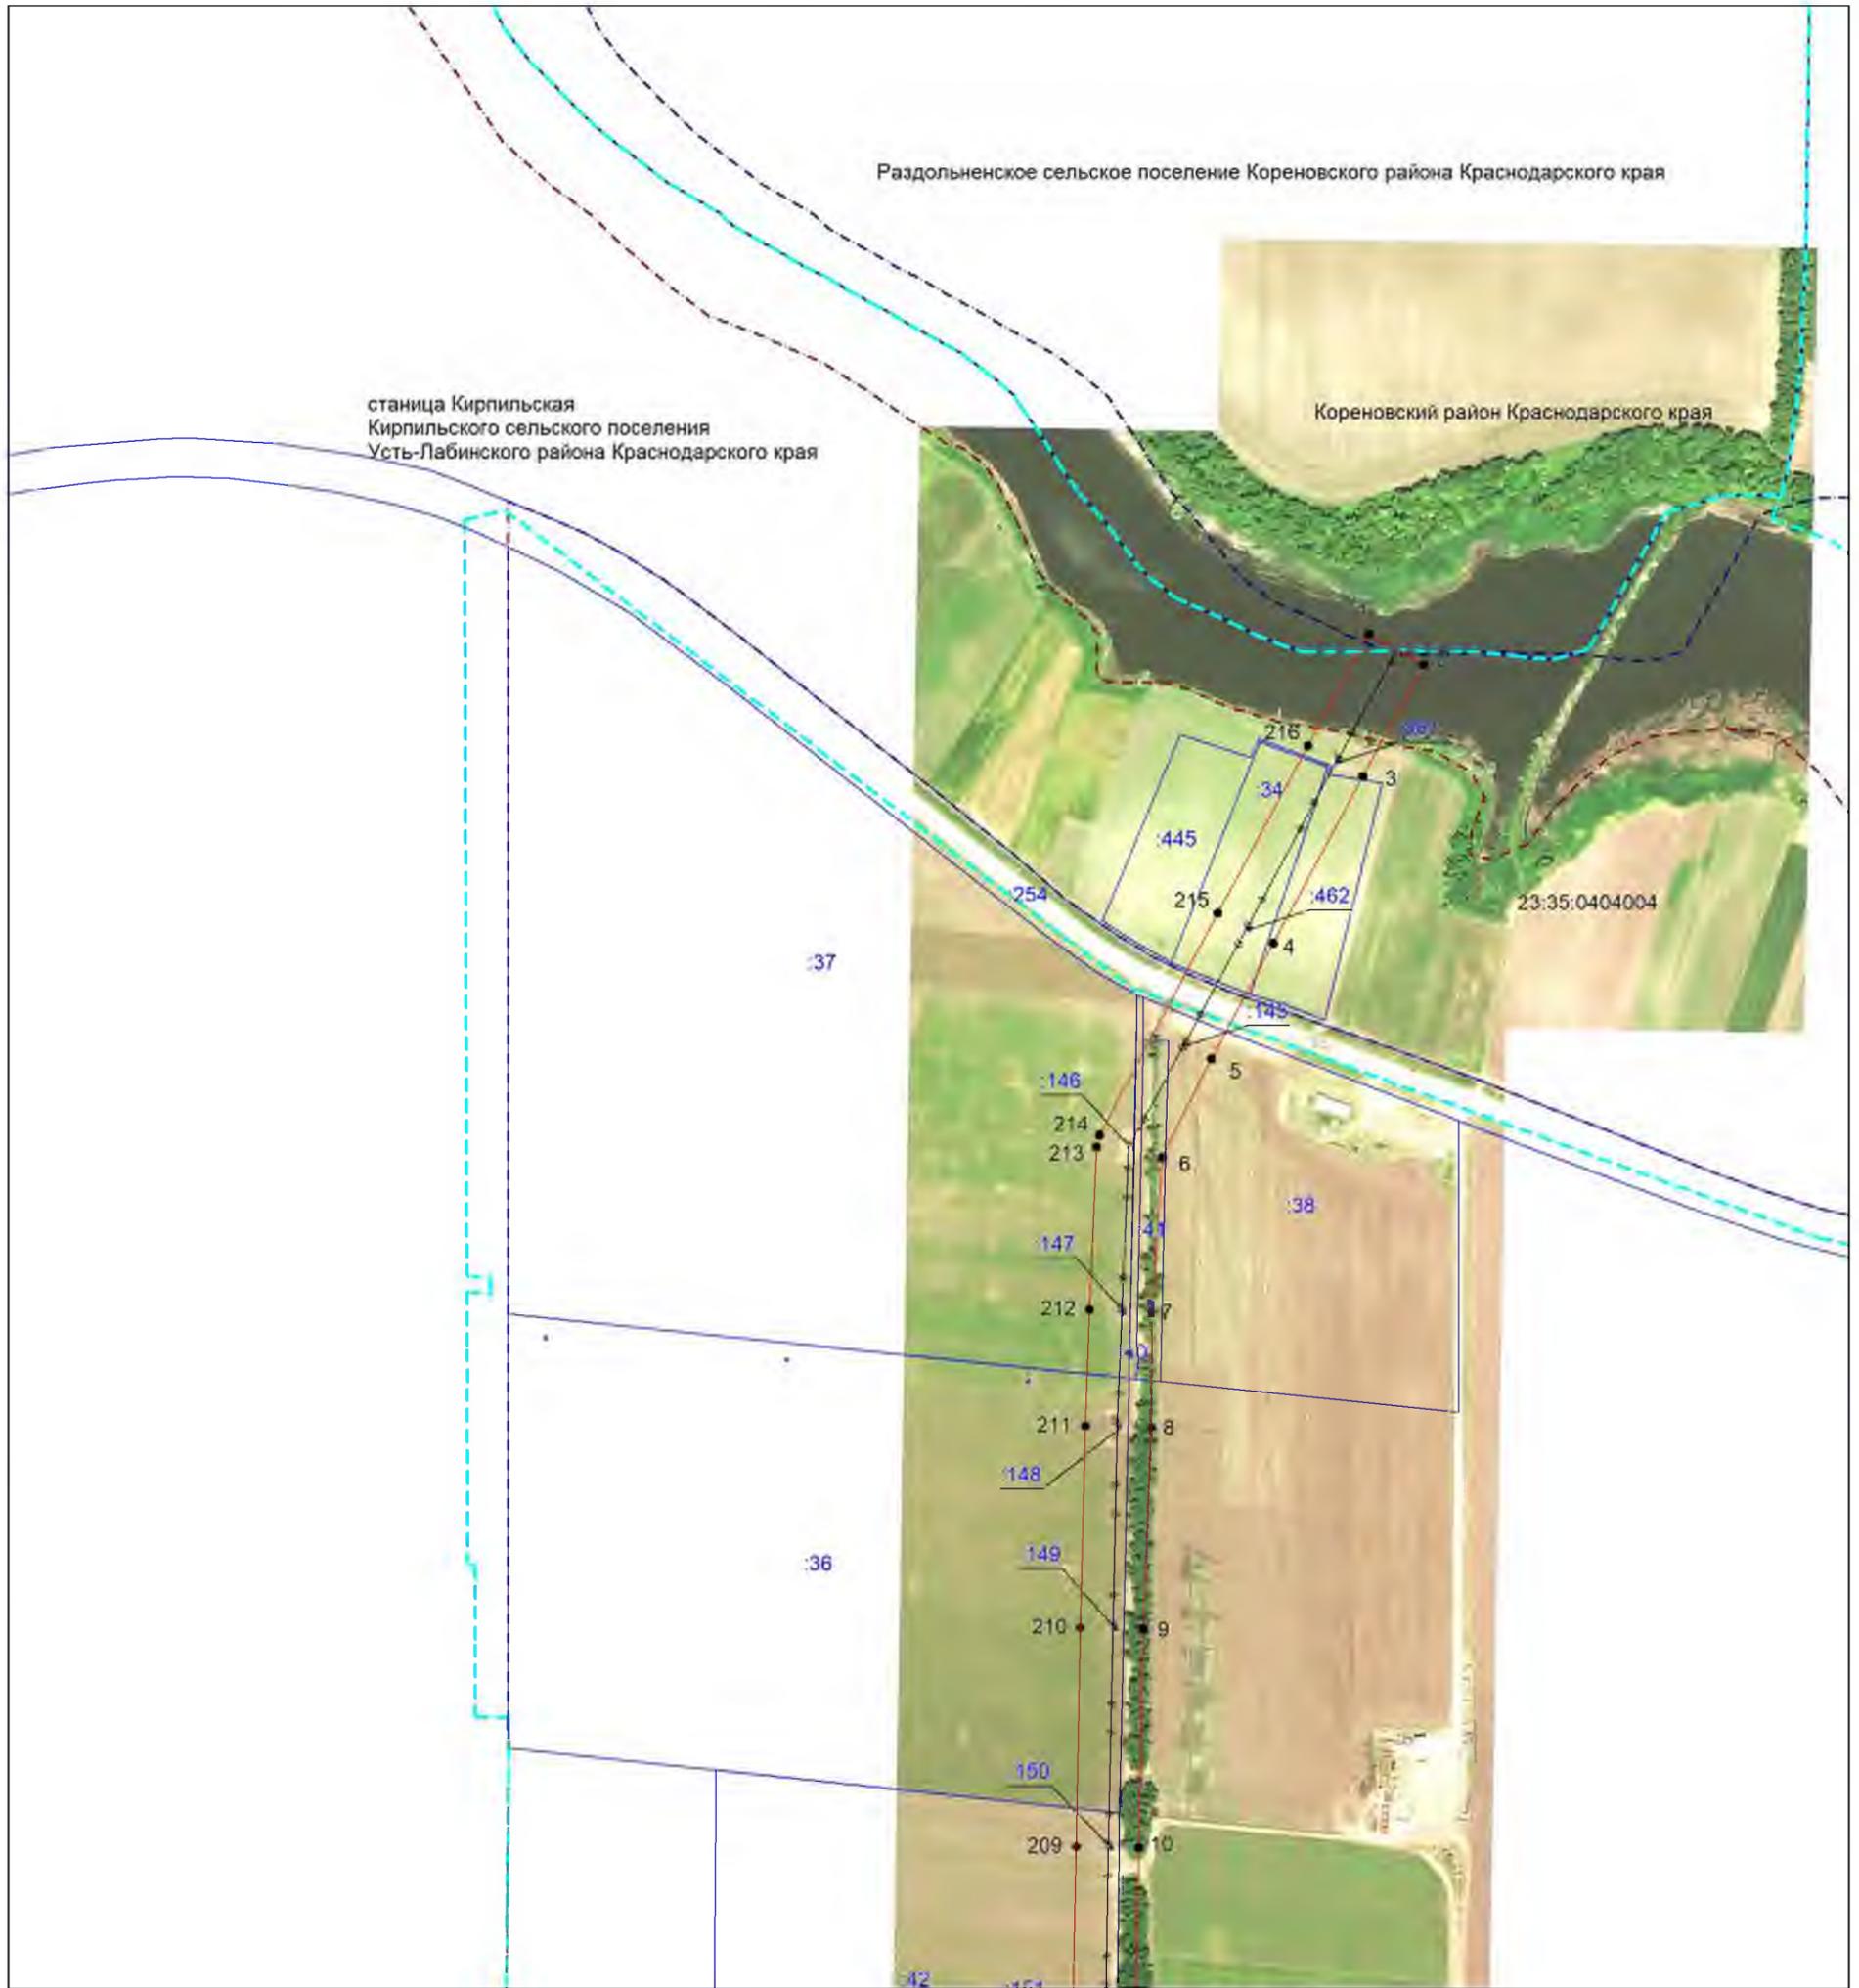

Масштаб 1:5000

Используемые условные знаки и обозначения:


-  — проектная граница публичного сервитута,
-  — местоположение инженерного сооружения,
-  — установленная граница муниципального образования,
-  — установленная граница населенного пункта,
-  — границы земельных участков, в отношении которых испрашивается публичный сервитут,
-  — граница кадастрового квартала,
-  — обозначение и номер характерной точки границы публичного сервитута,
-  — номер кадастрового квартала,
-  — кадастровые номера земельных участков, в отношении которых испрашивается публичный сервитут

Подпись  **Бондаренко Е. А.** Дата 03 июня 2025 г.

Место для оттиска печати (при наличии) лица, составившего описание местоположения границ объекта




Выносной лист №2

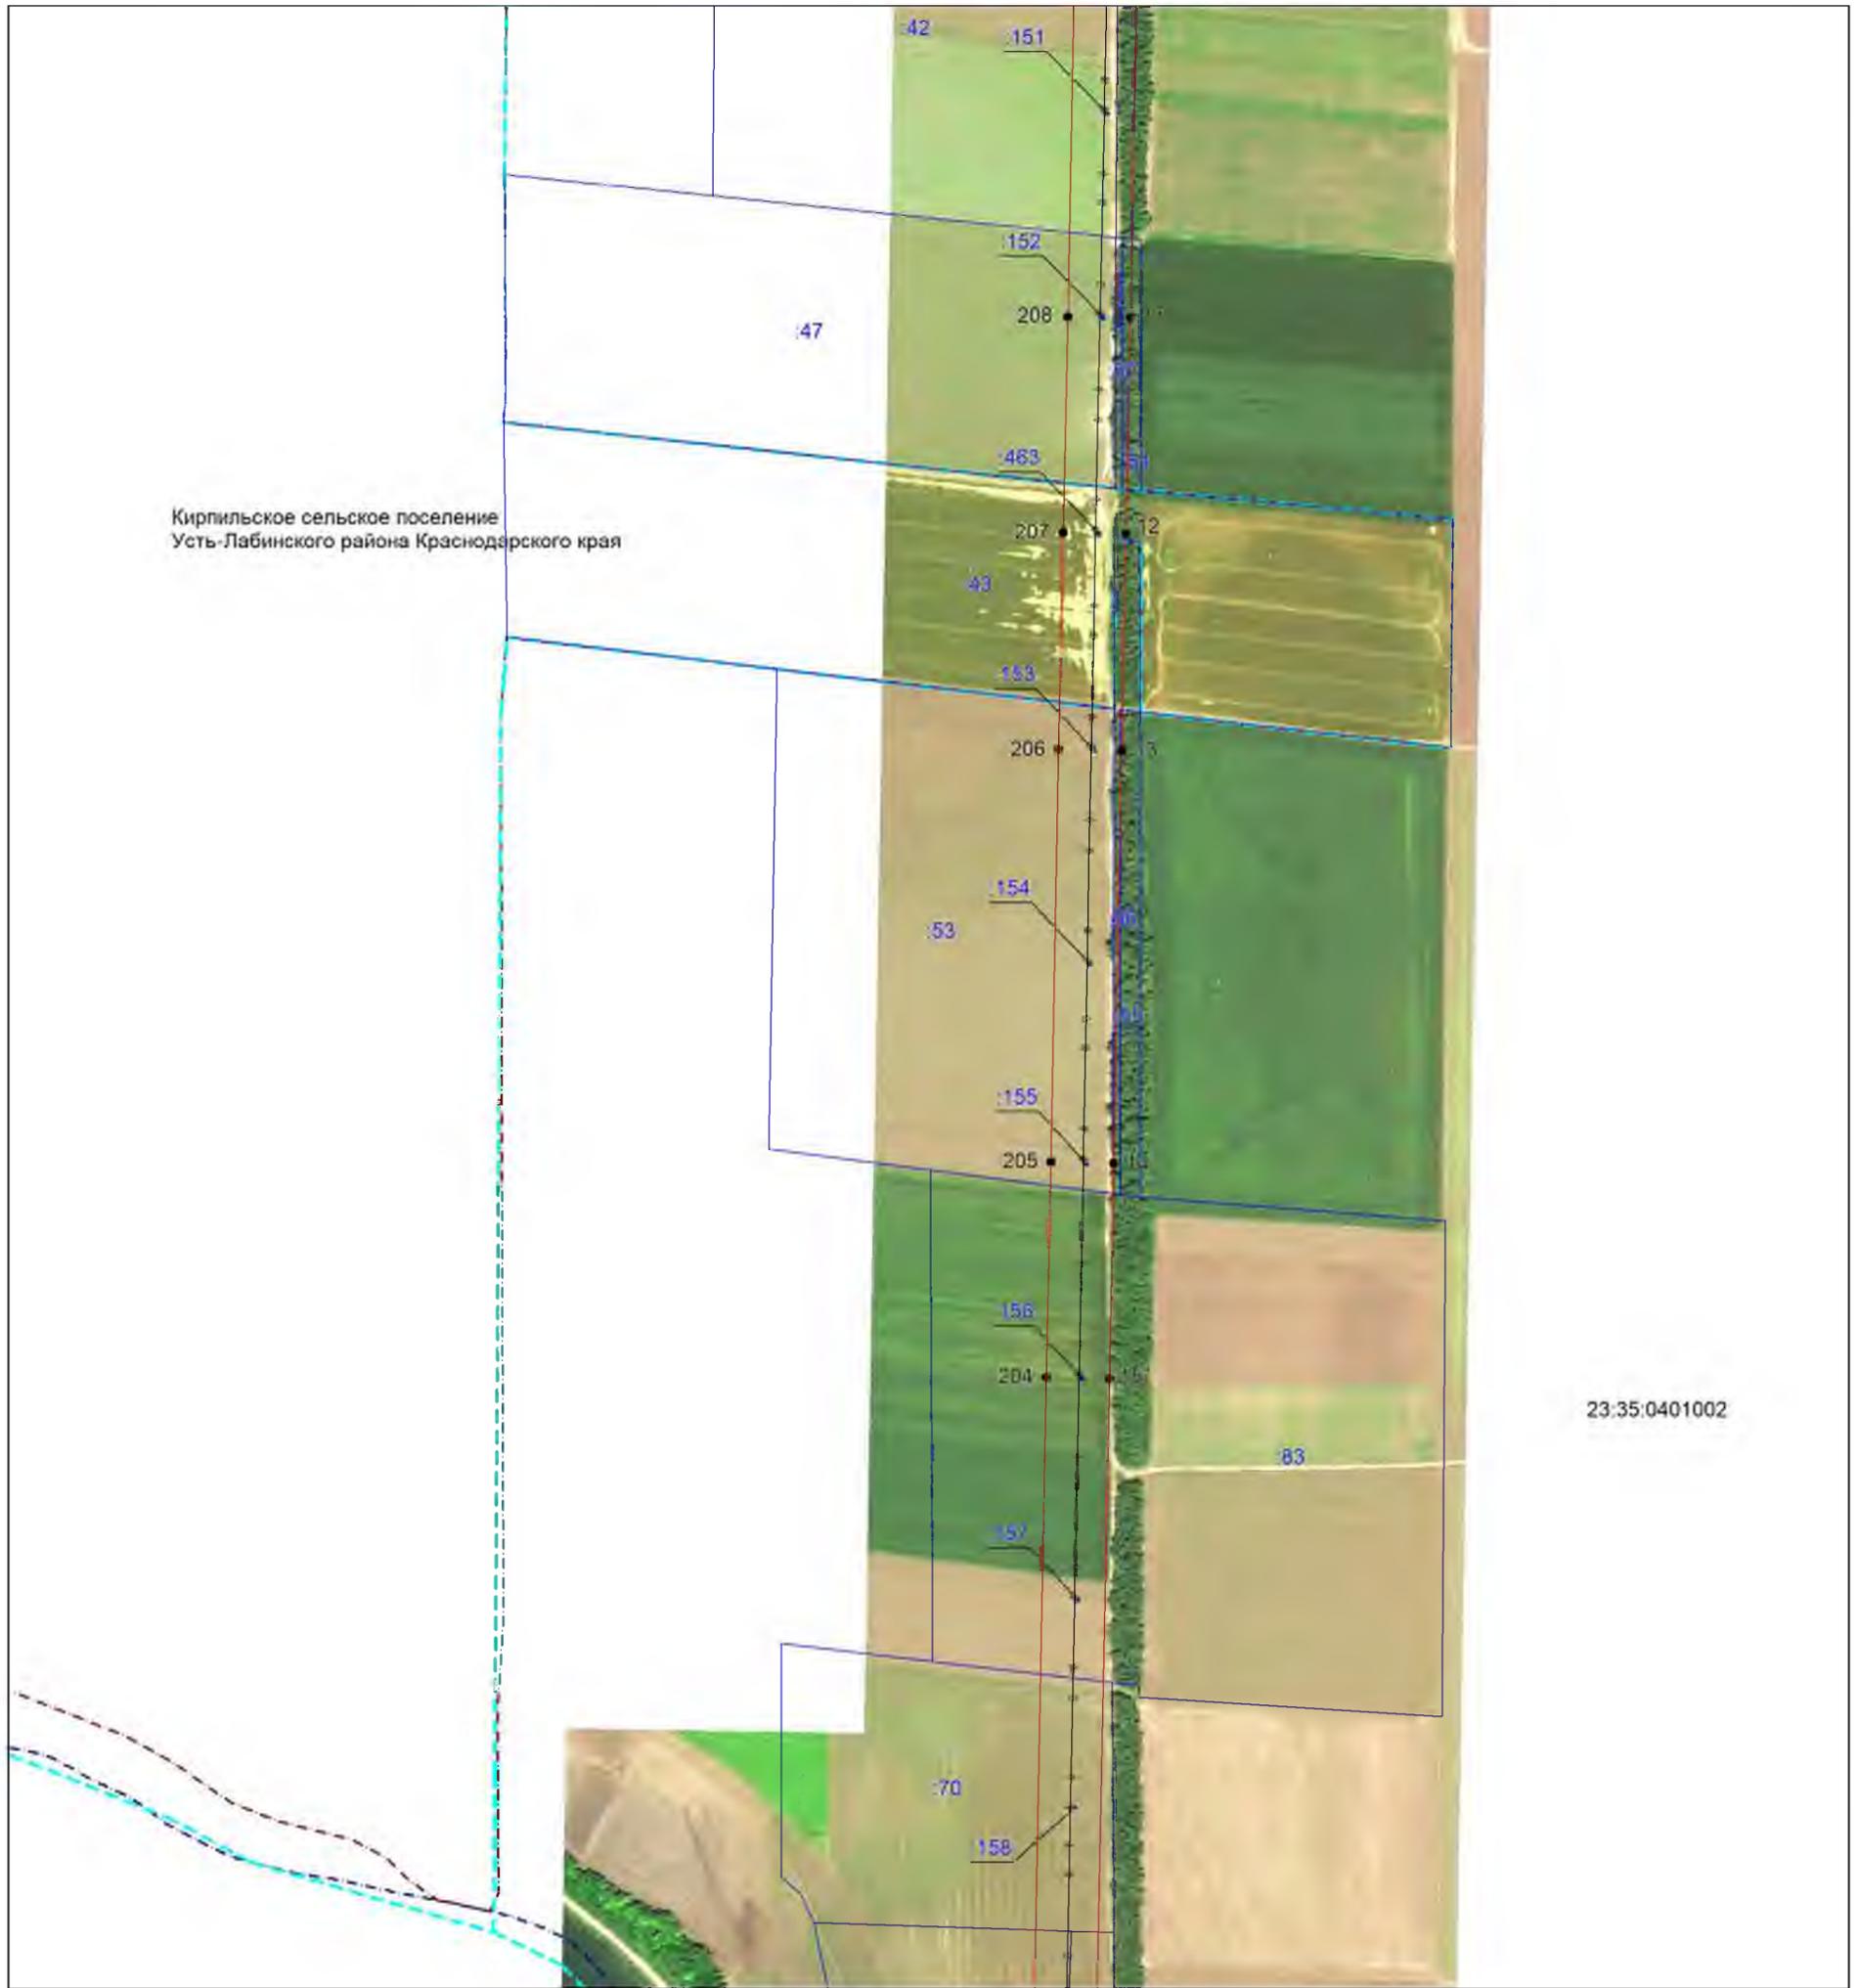

23.35:0401002

Масштаб 1:5000

Используемые условные знаки и обозначения:

 
-  — проектная граница публичного сервитута,
-  — местоположение инженерного сооружения,
-  — установленная граница муниципального образования,
-  — установленная граница населенного пункта,
-  — границы земельных участков, в отношении которых испрашивается публичный сервитут,
-  — граница кадастрового квартала,
-  — обозначение и номер характерной точки границы публичного сервитута,
-  — номер кадастрового квартала,
-  — кадастровые номера земельных участков, в отношении которых испрашивается публичный сервитут

Подпись  **Бондаренко Е. А.** Дата 03июня 2025 г.

Место для оттиска печати (при наличии) лица, составившего описание местоположения границ объекта



Выносной лист №3

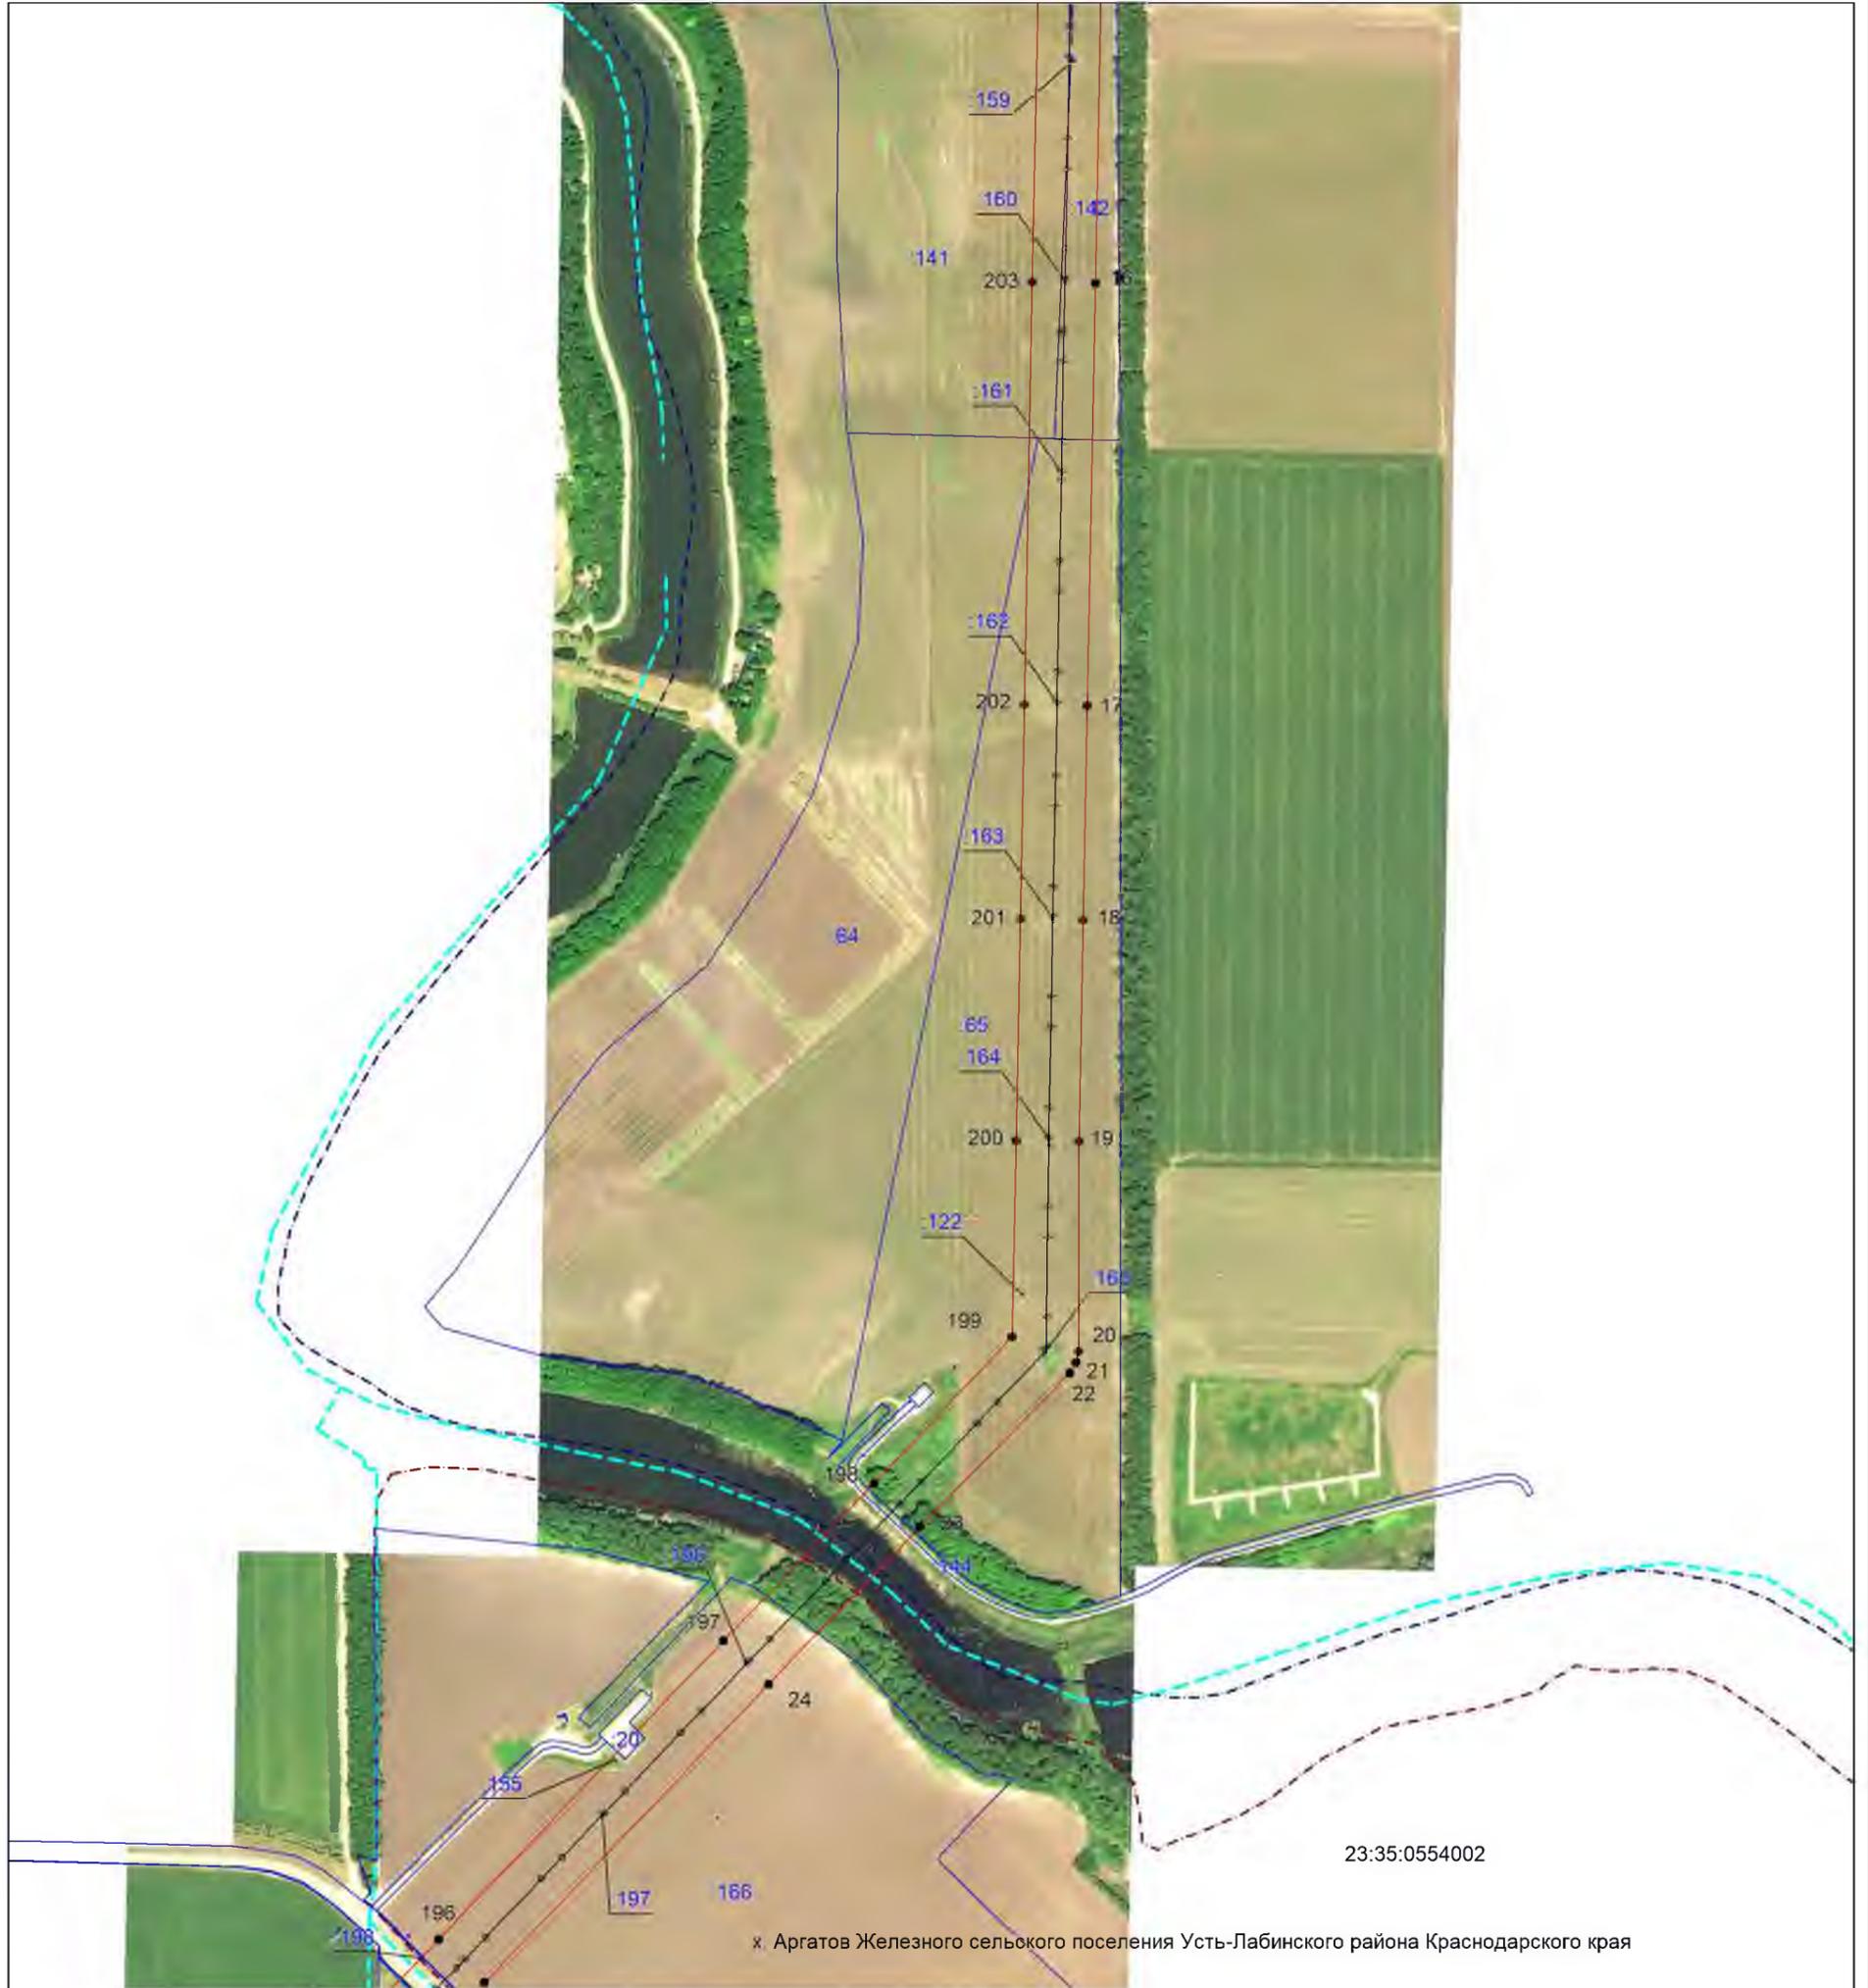

х. Аргатов Железного сельского поселения Усть-Лабинского района Краснодарского края

Масштаб 1:5000

Используемые условные знаки и обозначения:


- проектная граница публичного сервитута,
- местоположение инженерного сооружения,
- установленная граница муниципального образования,
- установленная граница населенного пункта,
- границы земельных участков, в отношении которых испрашивается публичный сервитут,
- граница кадастрового квартала,
- обозначение и номер характерной точки границы публичного сервитута,
- номер кадастрового квартала,
- кадастровые номера земельных участков, в отношении которых испрашивается публичный сервитут

Подпись Бондаренко Е. А. Дата 03июня 2025 г.

Место для оттиска печати (при наличии) лица, составившего описание местоположения границ объекта



Выносной лист №4

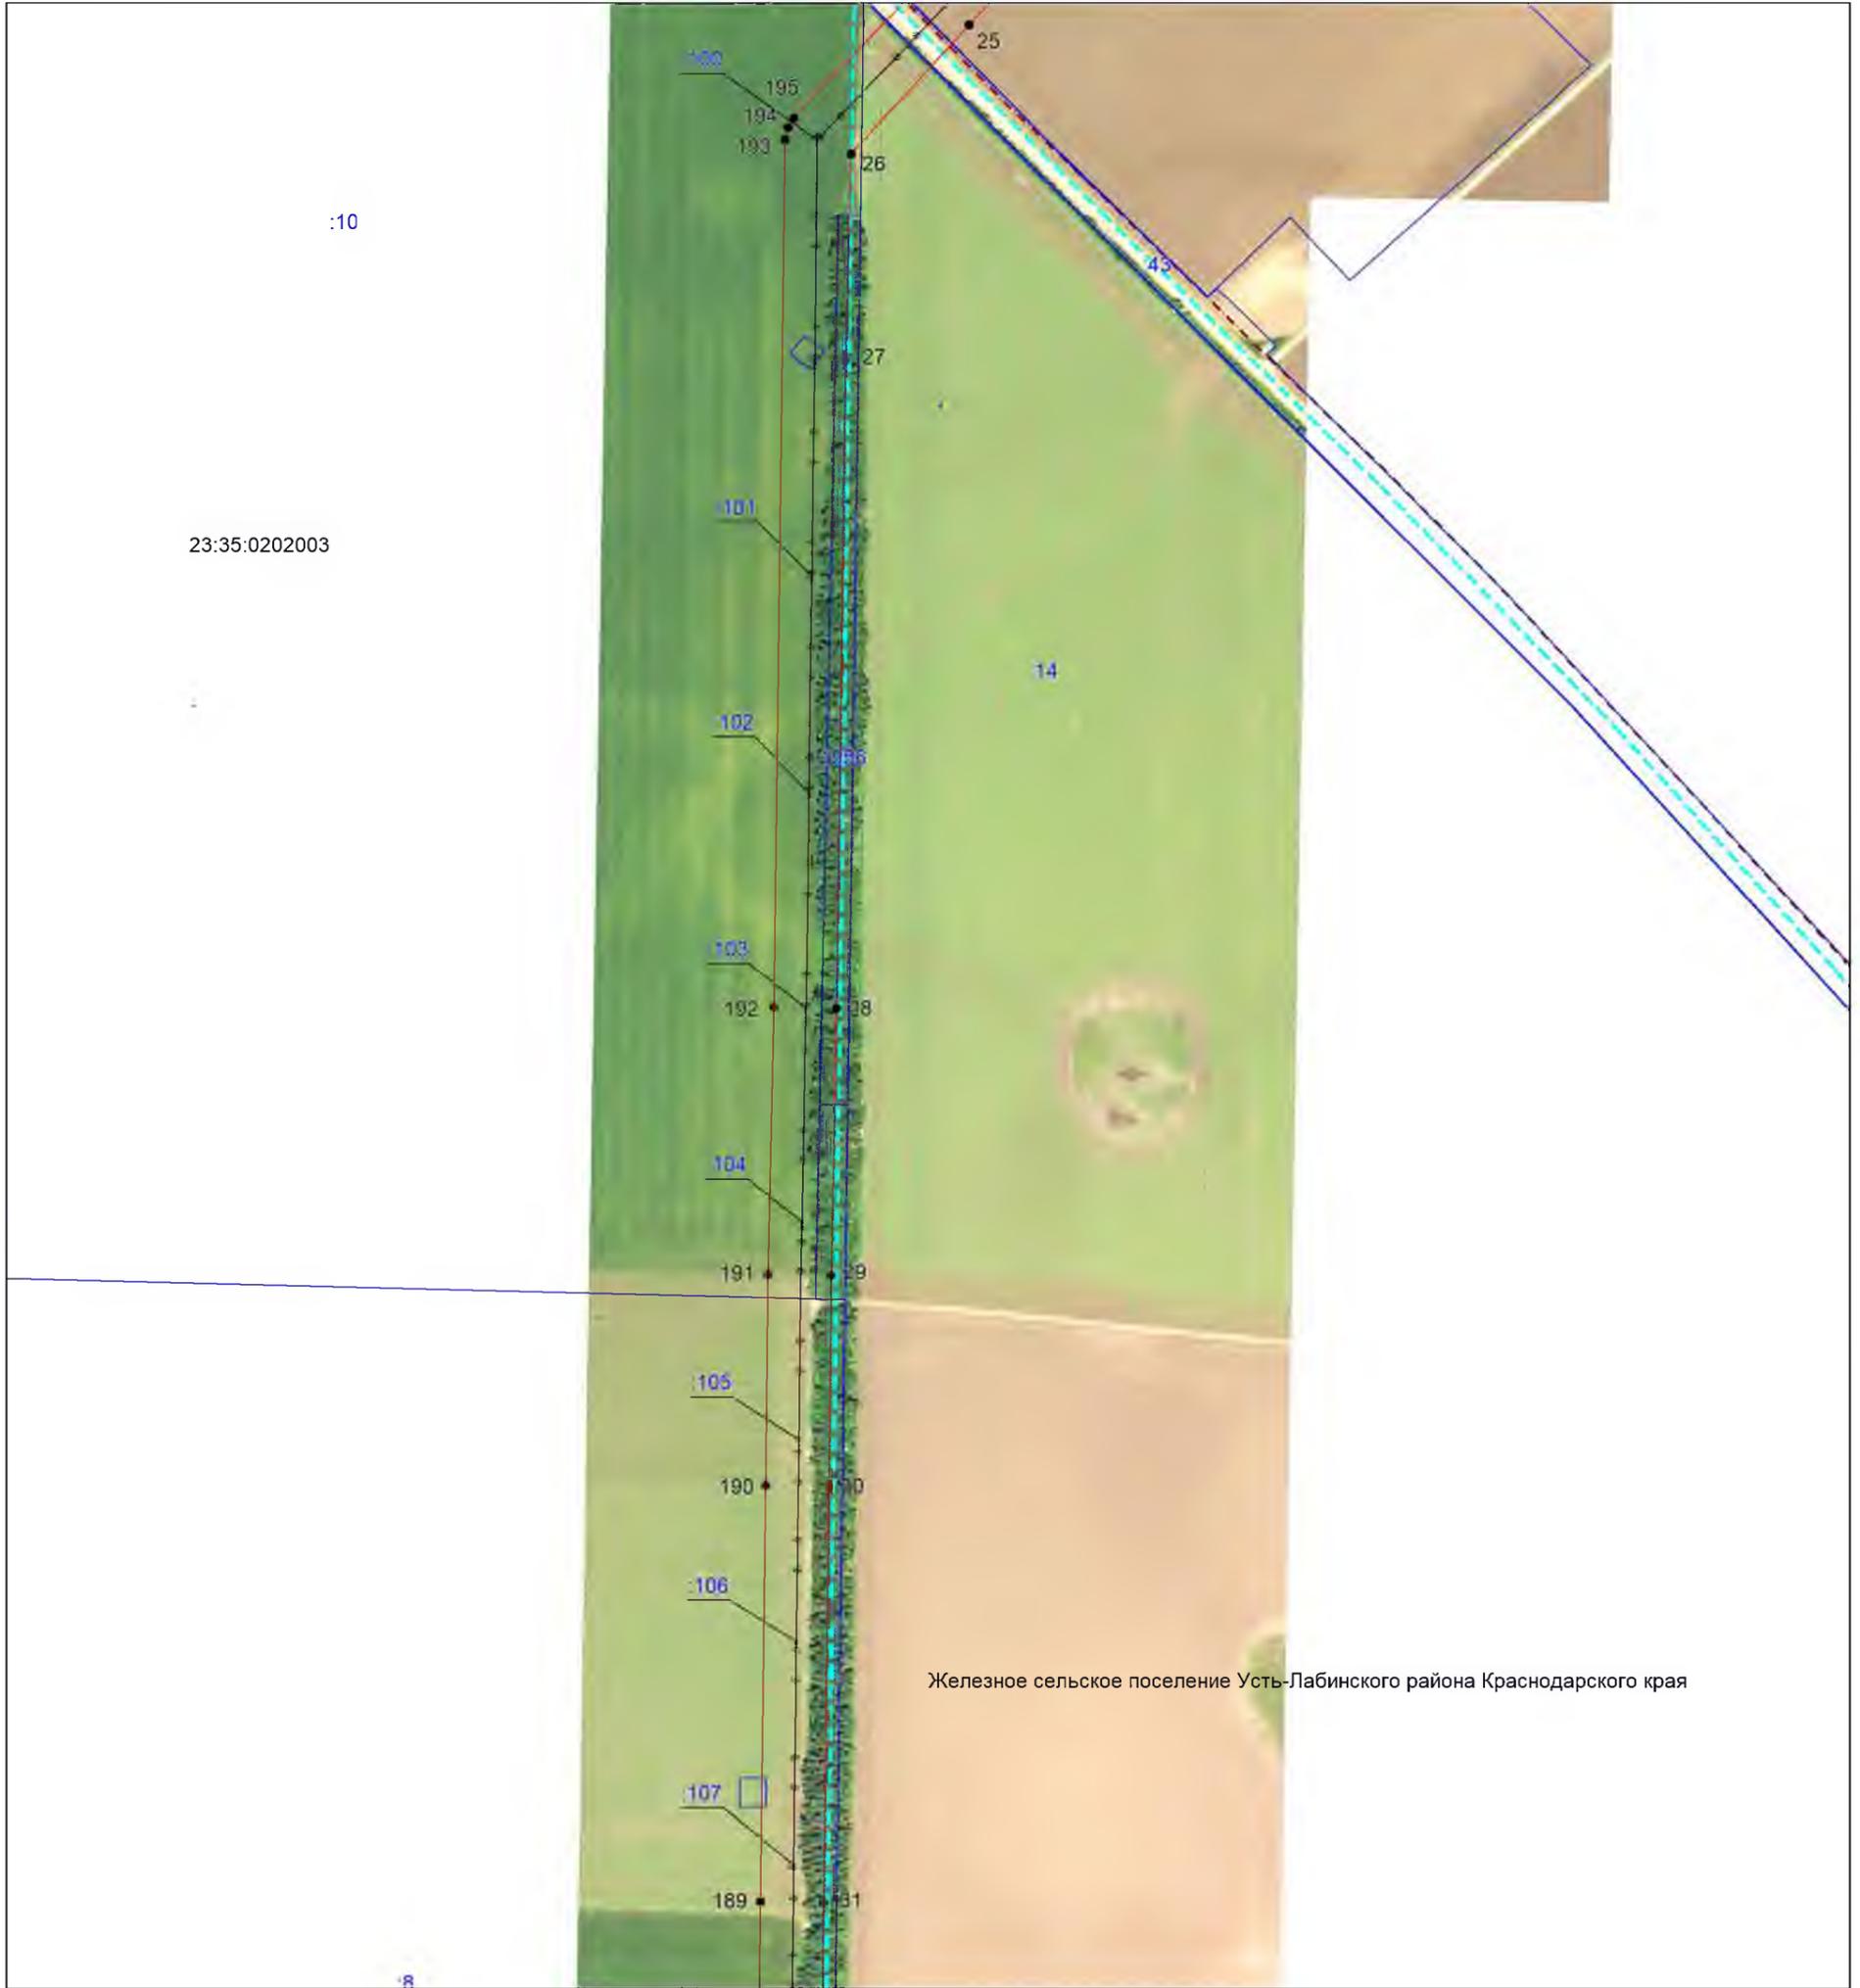

Железное сельское поселение Усть-Лабинского района Краснодарского края

Масштаб 1:5000

Используемые условные знаки и обозначения:

- проектная граница публичного сервитута,
- местоположение инженерного сооружения,
- установленная граница муниципального образования,
- установленная граница населенного пункта,
- границы земельных участков, в отношении которых испрашивается публичный сервитут,
- граница кадастрового квартала,
- обозначение и номер характерной точки границы публичного сервитута,
- номер кадастрового квартала,
- кадастровые номера земельных участков, в отношении которых испрашивается публичный сервитут

Подпись **Бондаренко Е. А.** Дата 03июня 2025 г.

Место для оттиска печати (при наличии) лица, составившего описание местоположения границ объекта





Выносной лист №6



Масштаб 1:5000

Используемые условные знаки и обозначения:


-  — проектная граница публичного сервитута,
-  — местоположение инженерного сооружения,
-  — установленная граница муниципального образования,
-  — установленная граница населенного пункта,
-  — границы земельных участков, в отношении которых испрашивается публичный сервитут,
-  — граница кадастрового квартала,
-  — обозначение и номер характерной точки границы публичного сервитута,
-  23:35:0505002 — номер кадастрового квартала,
-  :445 — кадастровые номера земельных участков, в отношении которых испрашивается публичный сервитут

Подпись   *Бондаренко Е. А. Дата 03июня 2025 г.*

Место для оттиска печати (при наличии) лица, составившего описание местоположения границ объекта




Выносной лист №8

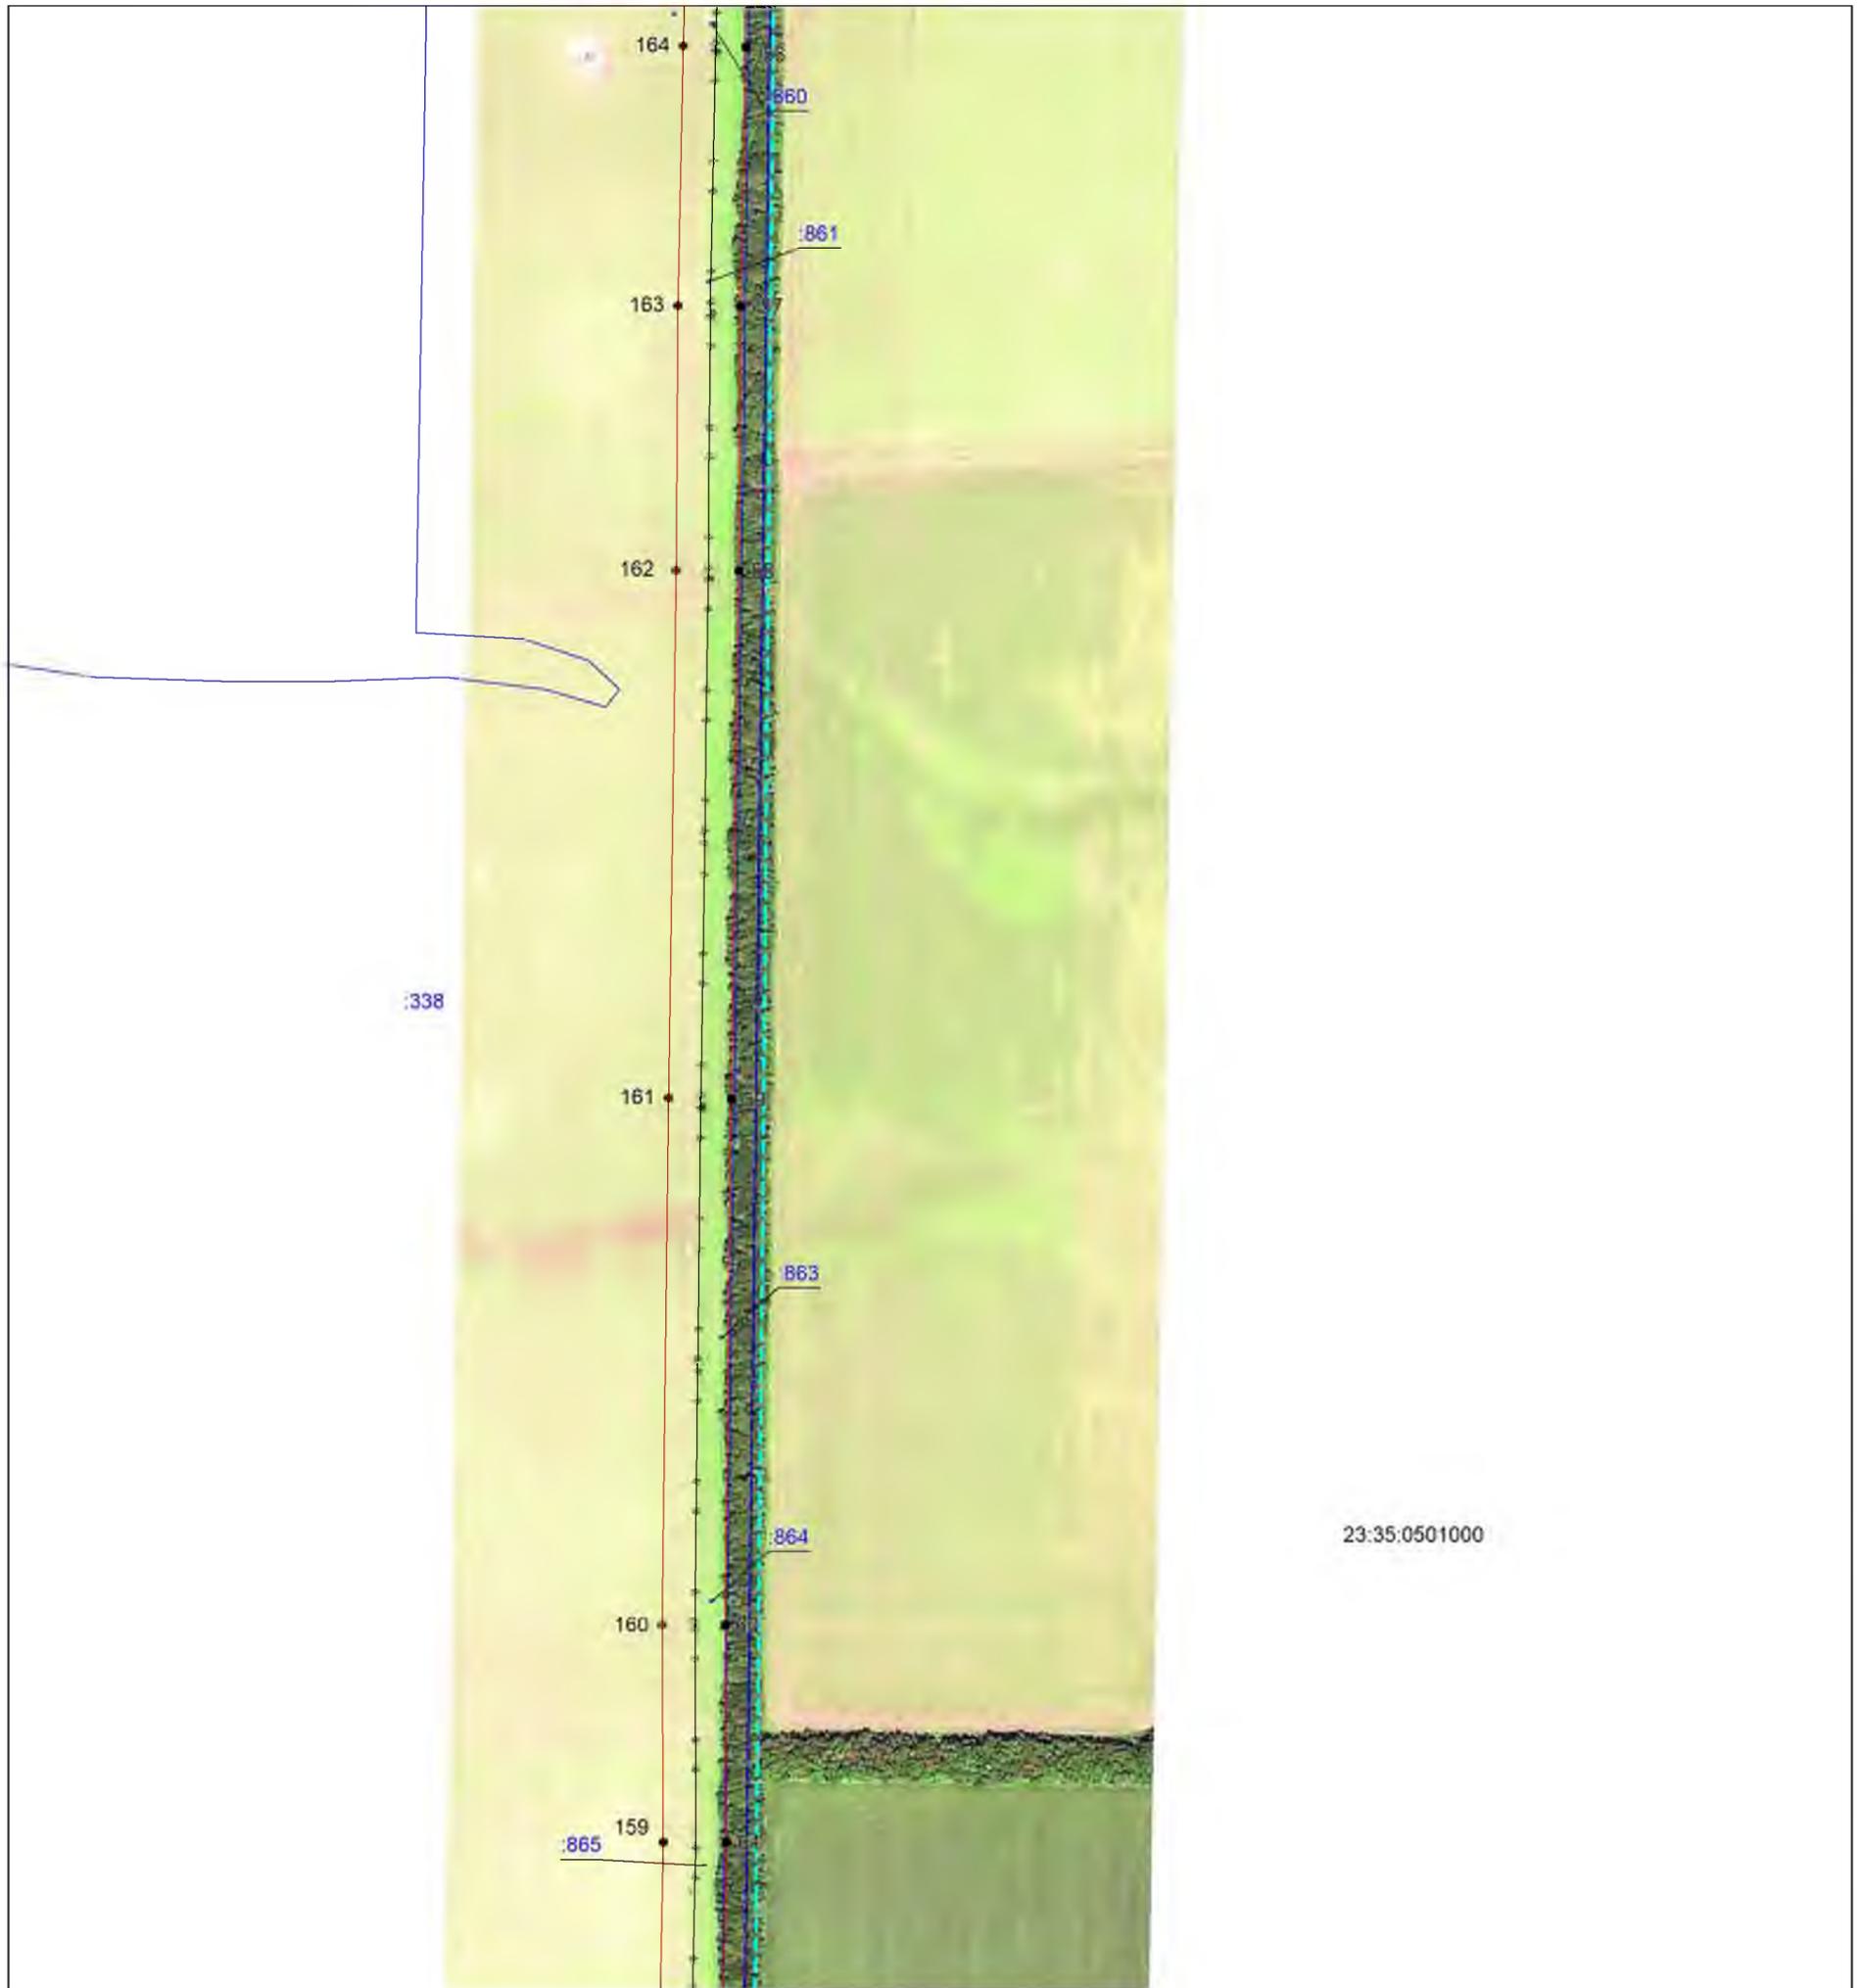

Масштаб 1:5000


Используемые условные знаки и обозначения:

 -  — проектная граница публичного сервитута,
-  — местоположение инженерного сооружения,
-  — установленная граница муниципального образования,
-  — установленная граница населенного пункта,
-  — границы земельных участков, в отношении которых испрашивается публичный сервитут,
-  — граница кадастрового квартала,
-  — обозначение и номер характерной точки границы публичного сервитута,
-  — номер кадастрового квартала,
-  — кадастровые номера земельных участков, в отношении которых испрашивается публичный сервитут

Подпись  Бондаренко Е. А. Дата 03июня 2025 г.

Место для оттиска печати (при наличии) лица, составившего описание местоположения границ объекта



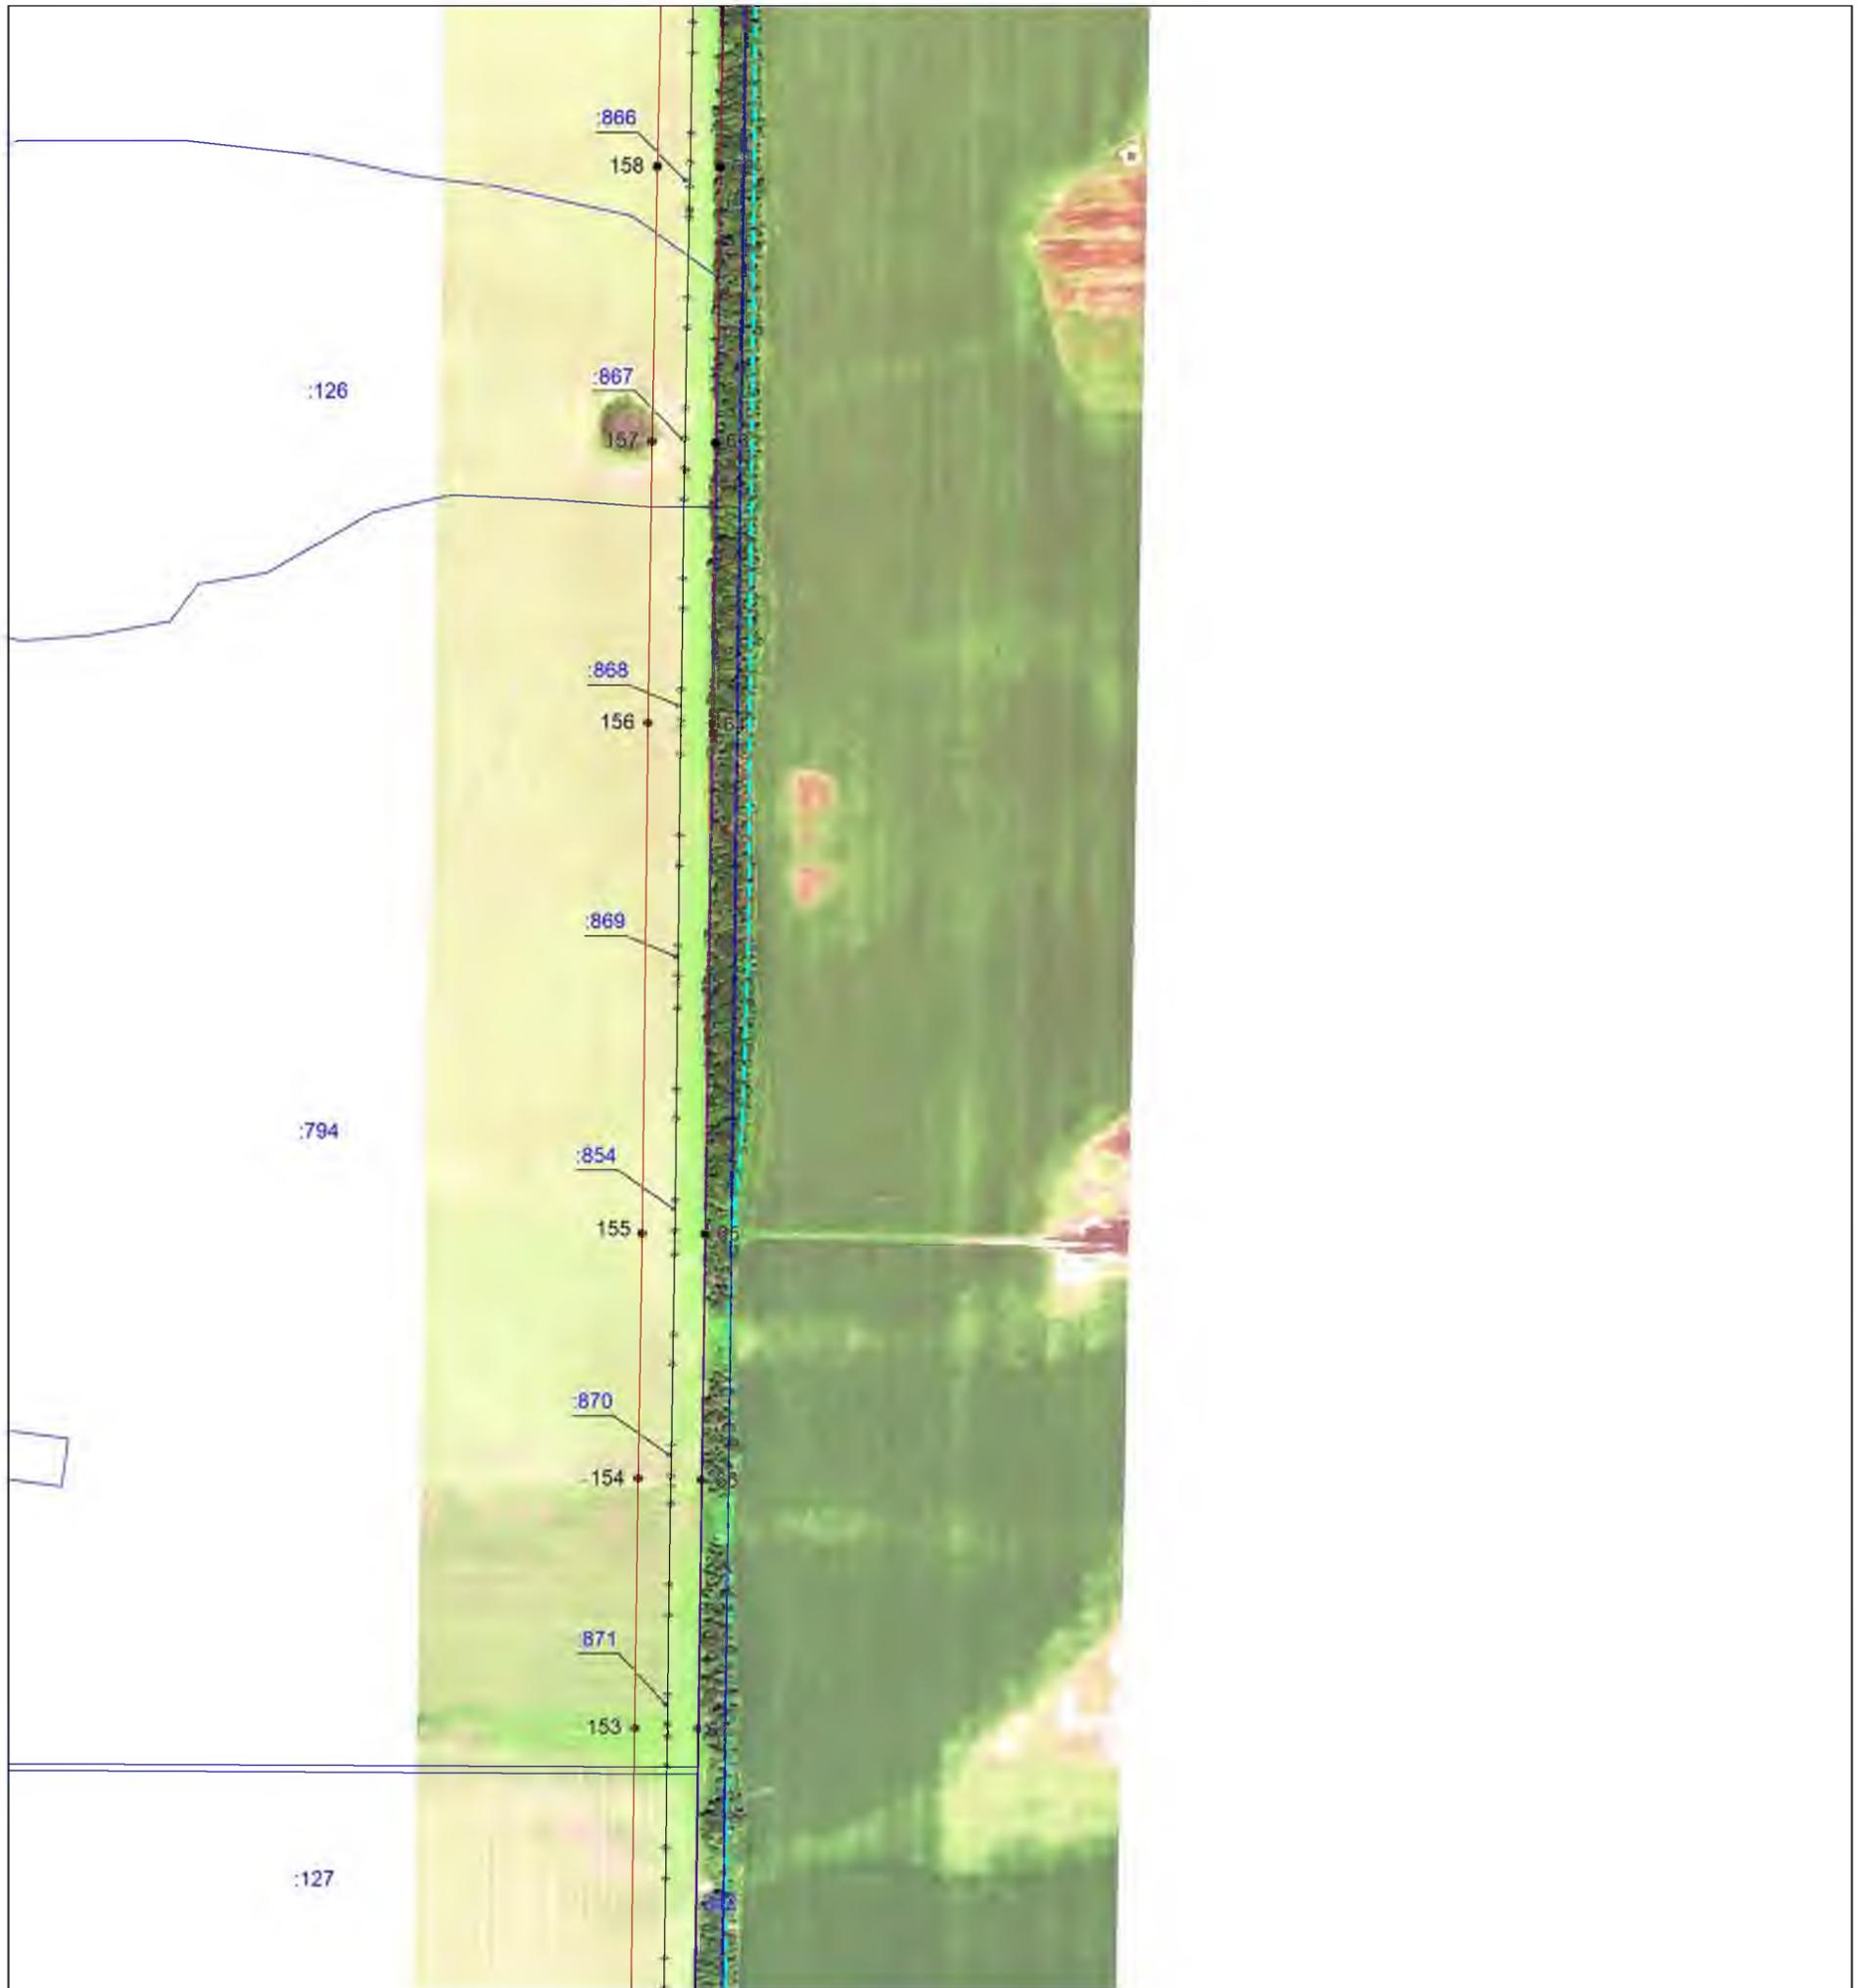

Масштаб 1:5000

**Используемые условные знаки и обозначения:**


- — проектная граница публичного сервитута,
- <<—>> — местоположение инженерного сооружения,
- - - — установленная граница муниципального образования,
- - - — установленная граница населенного пункта,
- — границы земельных участков, в отношении которых испрашивается публичный сервитут,
- - - — граница кадастрового квартала,
- — обозначение и номер характерной точки границы публичного сервитута,
- 23:35:0505002 — номер кадастрового квартала,
- :445 — кадастровые номера земельных участков, в отношении которых испрашивается публичный сервитут

Подпись *Бондаренко Е. А.* Дата 03июня 2025 г.

Место для оттиска печати (при наличии) лица, составившего описание местоположения границ объекта




Выносной лист №10

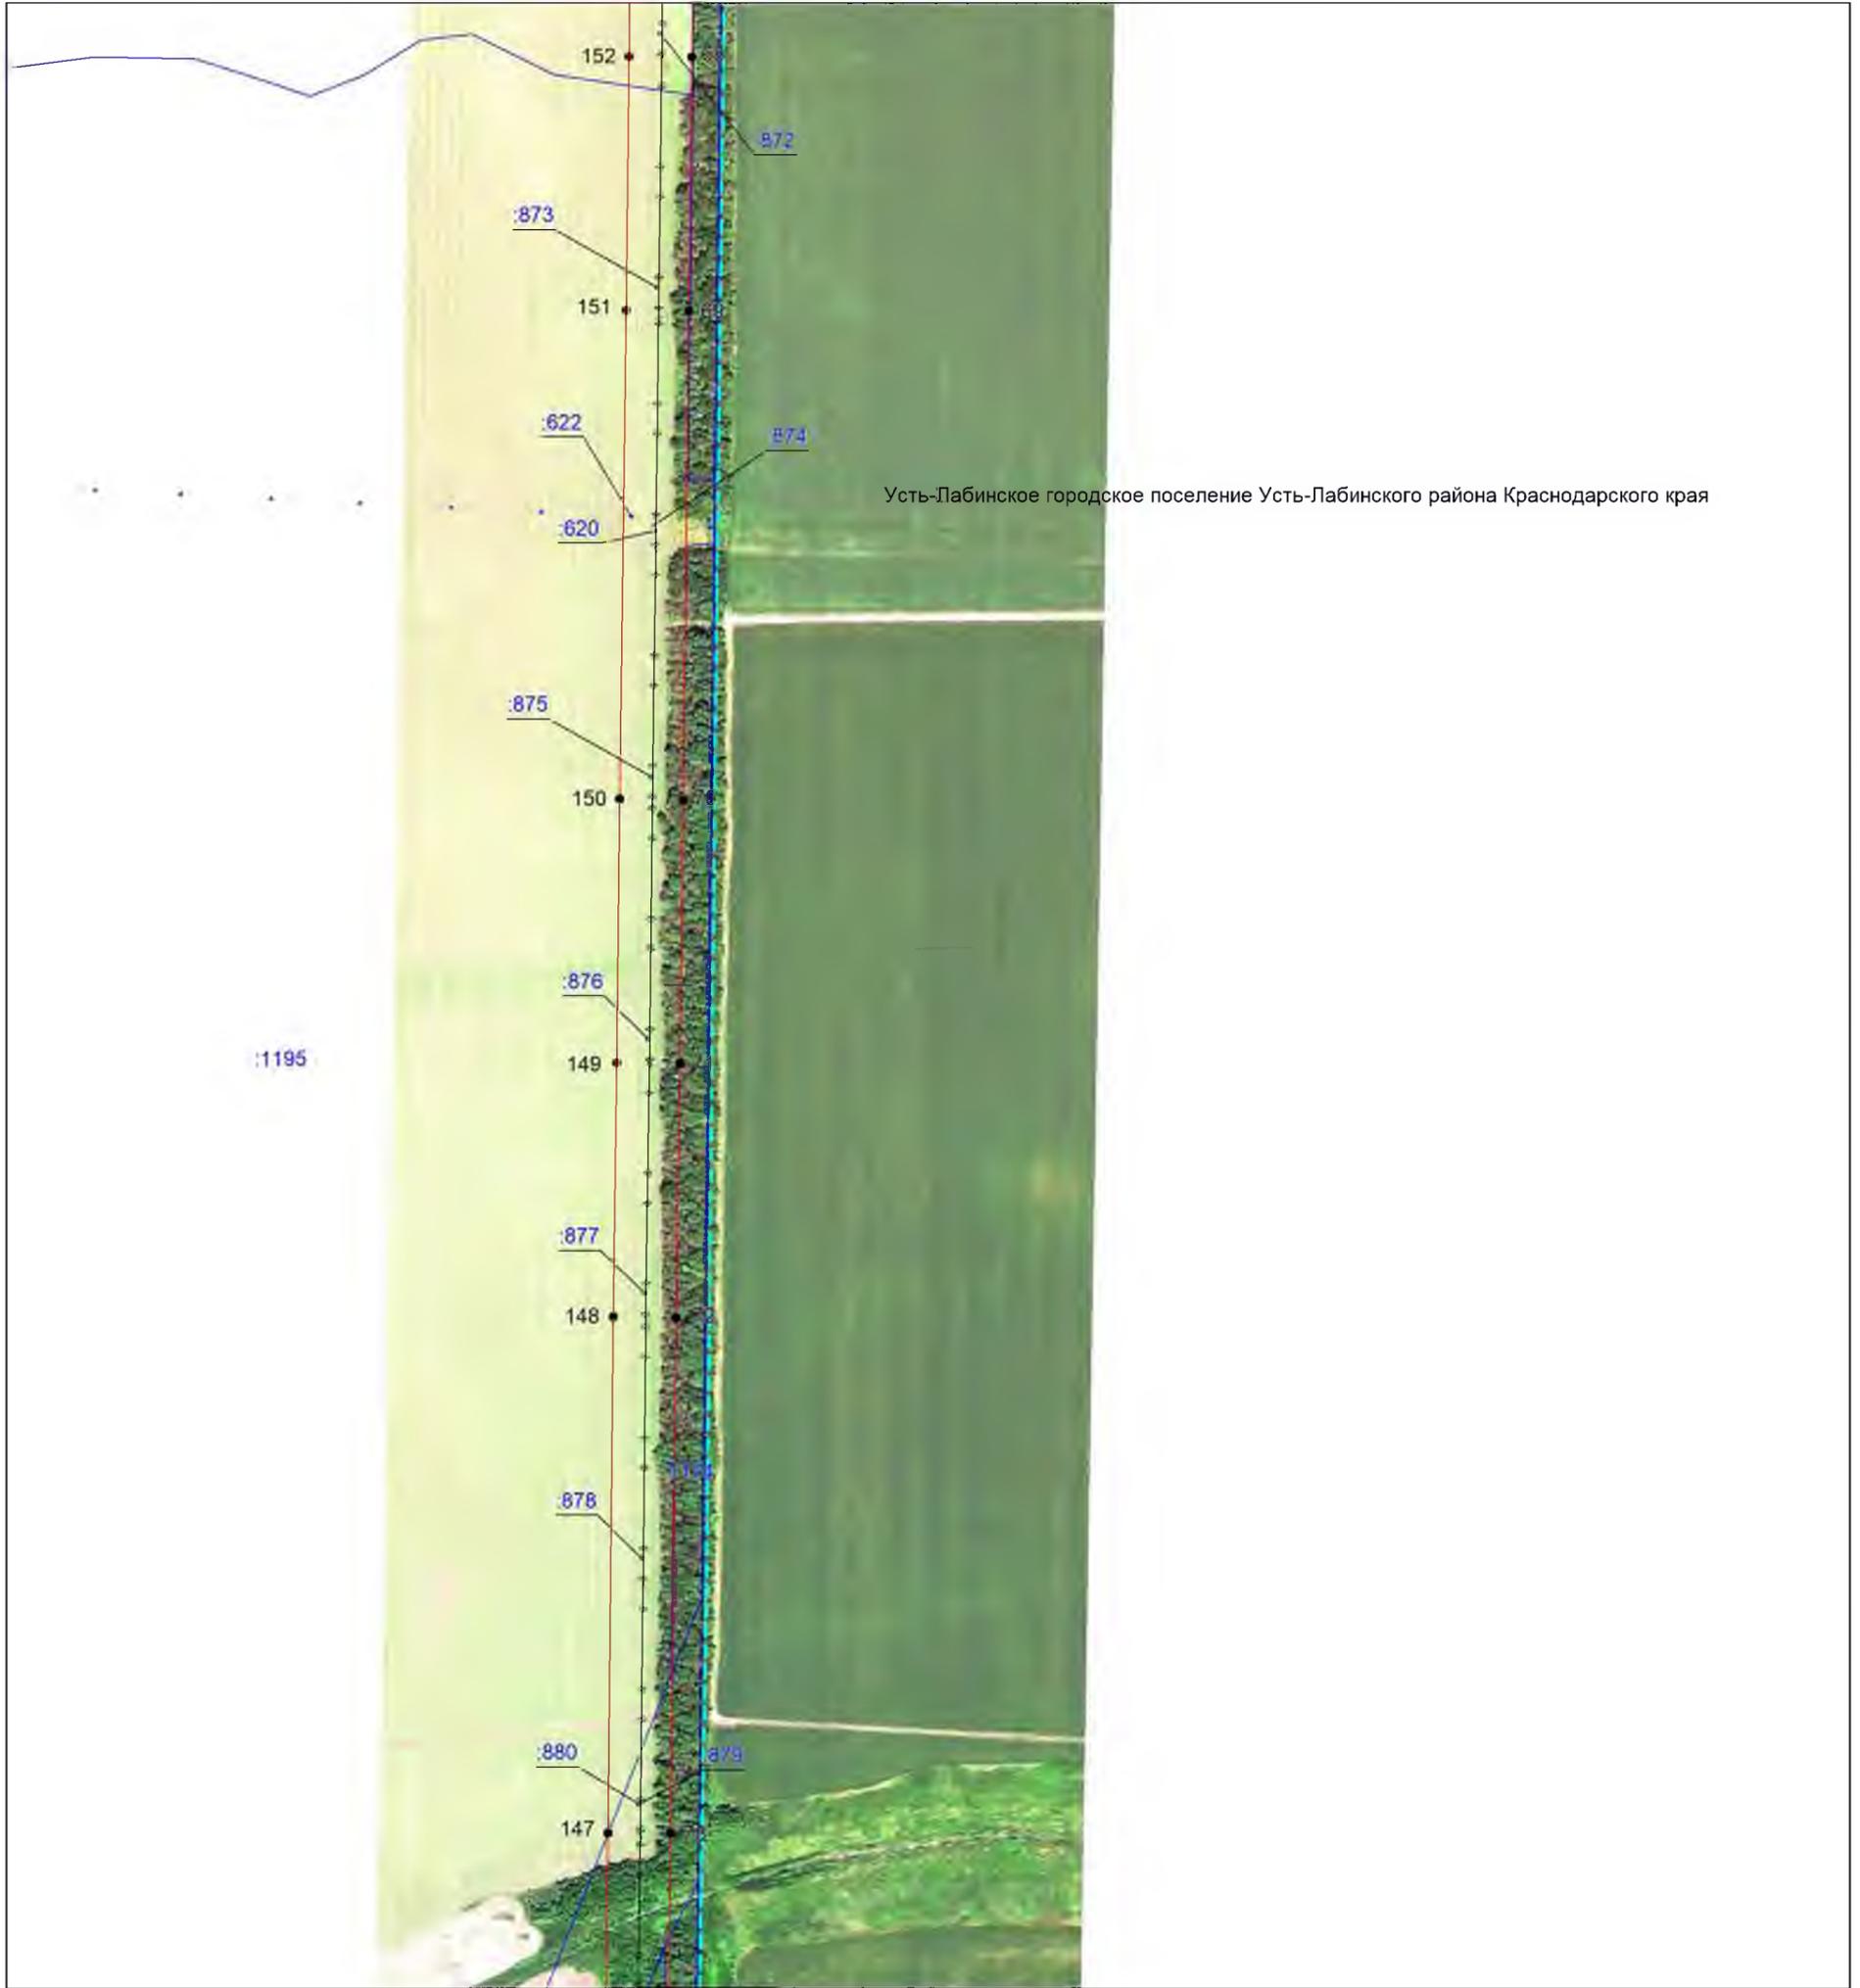

Масштаб 1:5000


Используемые условные знаки и обозначения:

-  — проектная граница публичного сервитута,
-  — местоположение инженерного сооружения,
-  — установленная граница муниципального образования,
-  — установленная граница населенного пункта,
-  — границы земельных участков, в отношении которых испрашивается публичный сервитут,
-  — граница кадастрового квартала,
-  — обозначение и номер характерной точки границы публичного сервитута,
-  — номер кадастрового квартала,
-  — кадастровые номера земельных участков, в отношении которых испрашивается публичный сервитут

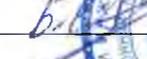Подпись  **Бондаренко Е. А.** Дата 03июня 2025 г.

Место для оттиска печати (при наличии) лица, составившего описание местоположения границ объекта



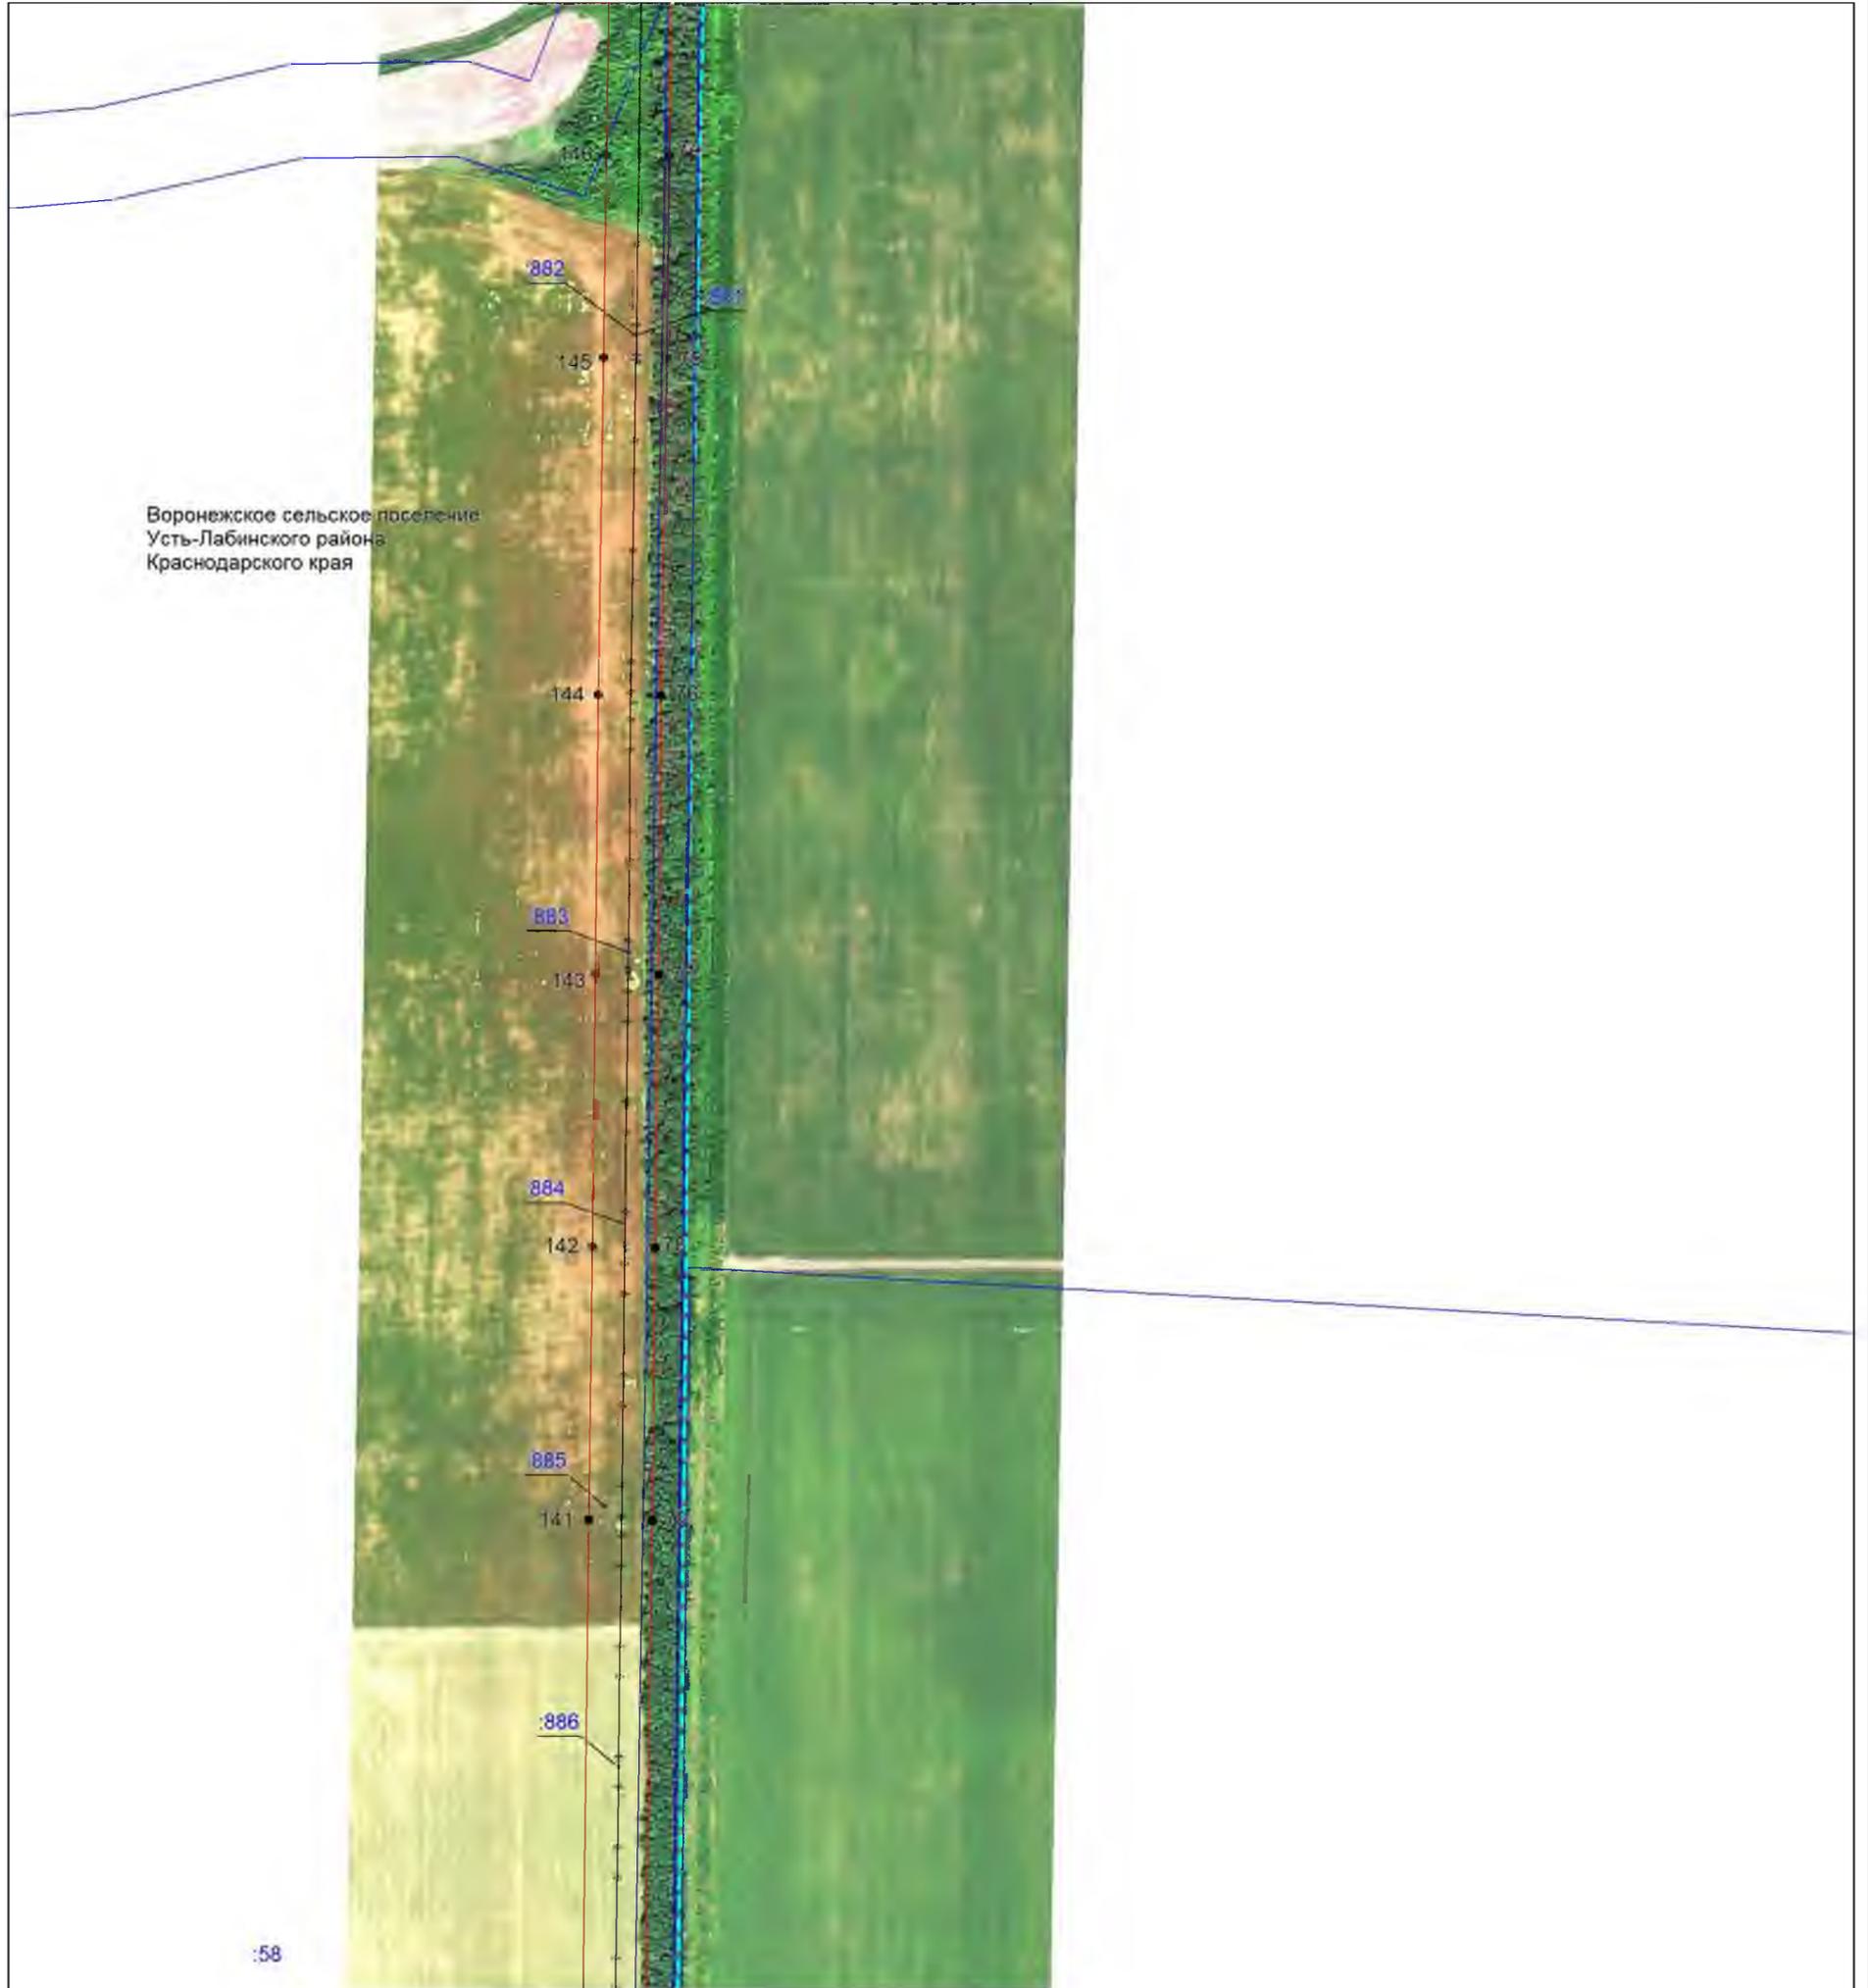

Масштаб 1:5000


**Используемые условные знаки и обозначения:**

- (red line) — проектная граница публичного сервитута,
- <<—>>— (black line with arrows) — местоположение инженерного сооружения,
- - - (dashed blue line) — установленная граница муниципального образования,
- . - . (dash-dot red line) — установленная граница населенного пункта,
- (blue line) — границы земельных участков, в отношении которых испрашивается публичный сервитут,
- - - (dashed blue line) — граница кадастрового квартала,
- (black dot) — обозначение и номер характерной точки границы публичного сервитута,
- 23:35:0505002 (black text) — номер кадастрового квартала,
- :445 (blue text) — кадастровые номера земельных участков, в отношении которых испрашивается публичный сервитут

Подпись *Бойдаренко Е. А.* Дата 03июня 2025 г.

Место для оттиска печати (при наличии) лица, составившего описание местоположения границ объекта



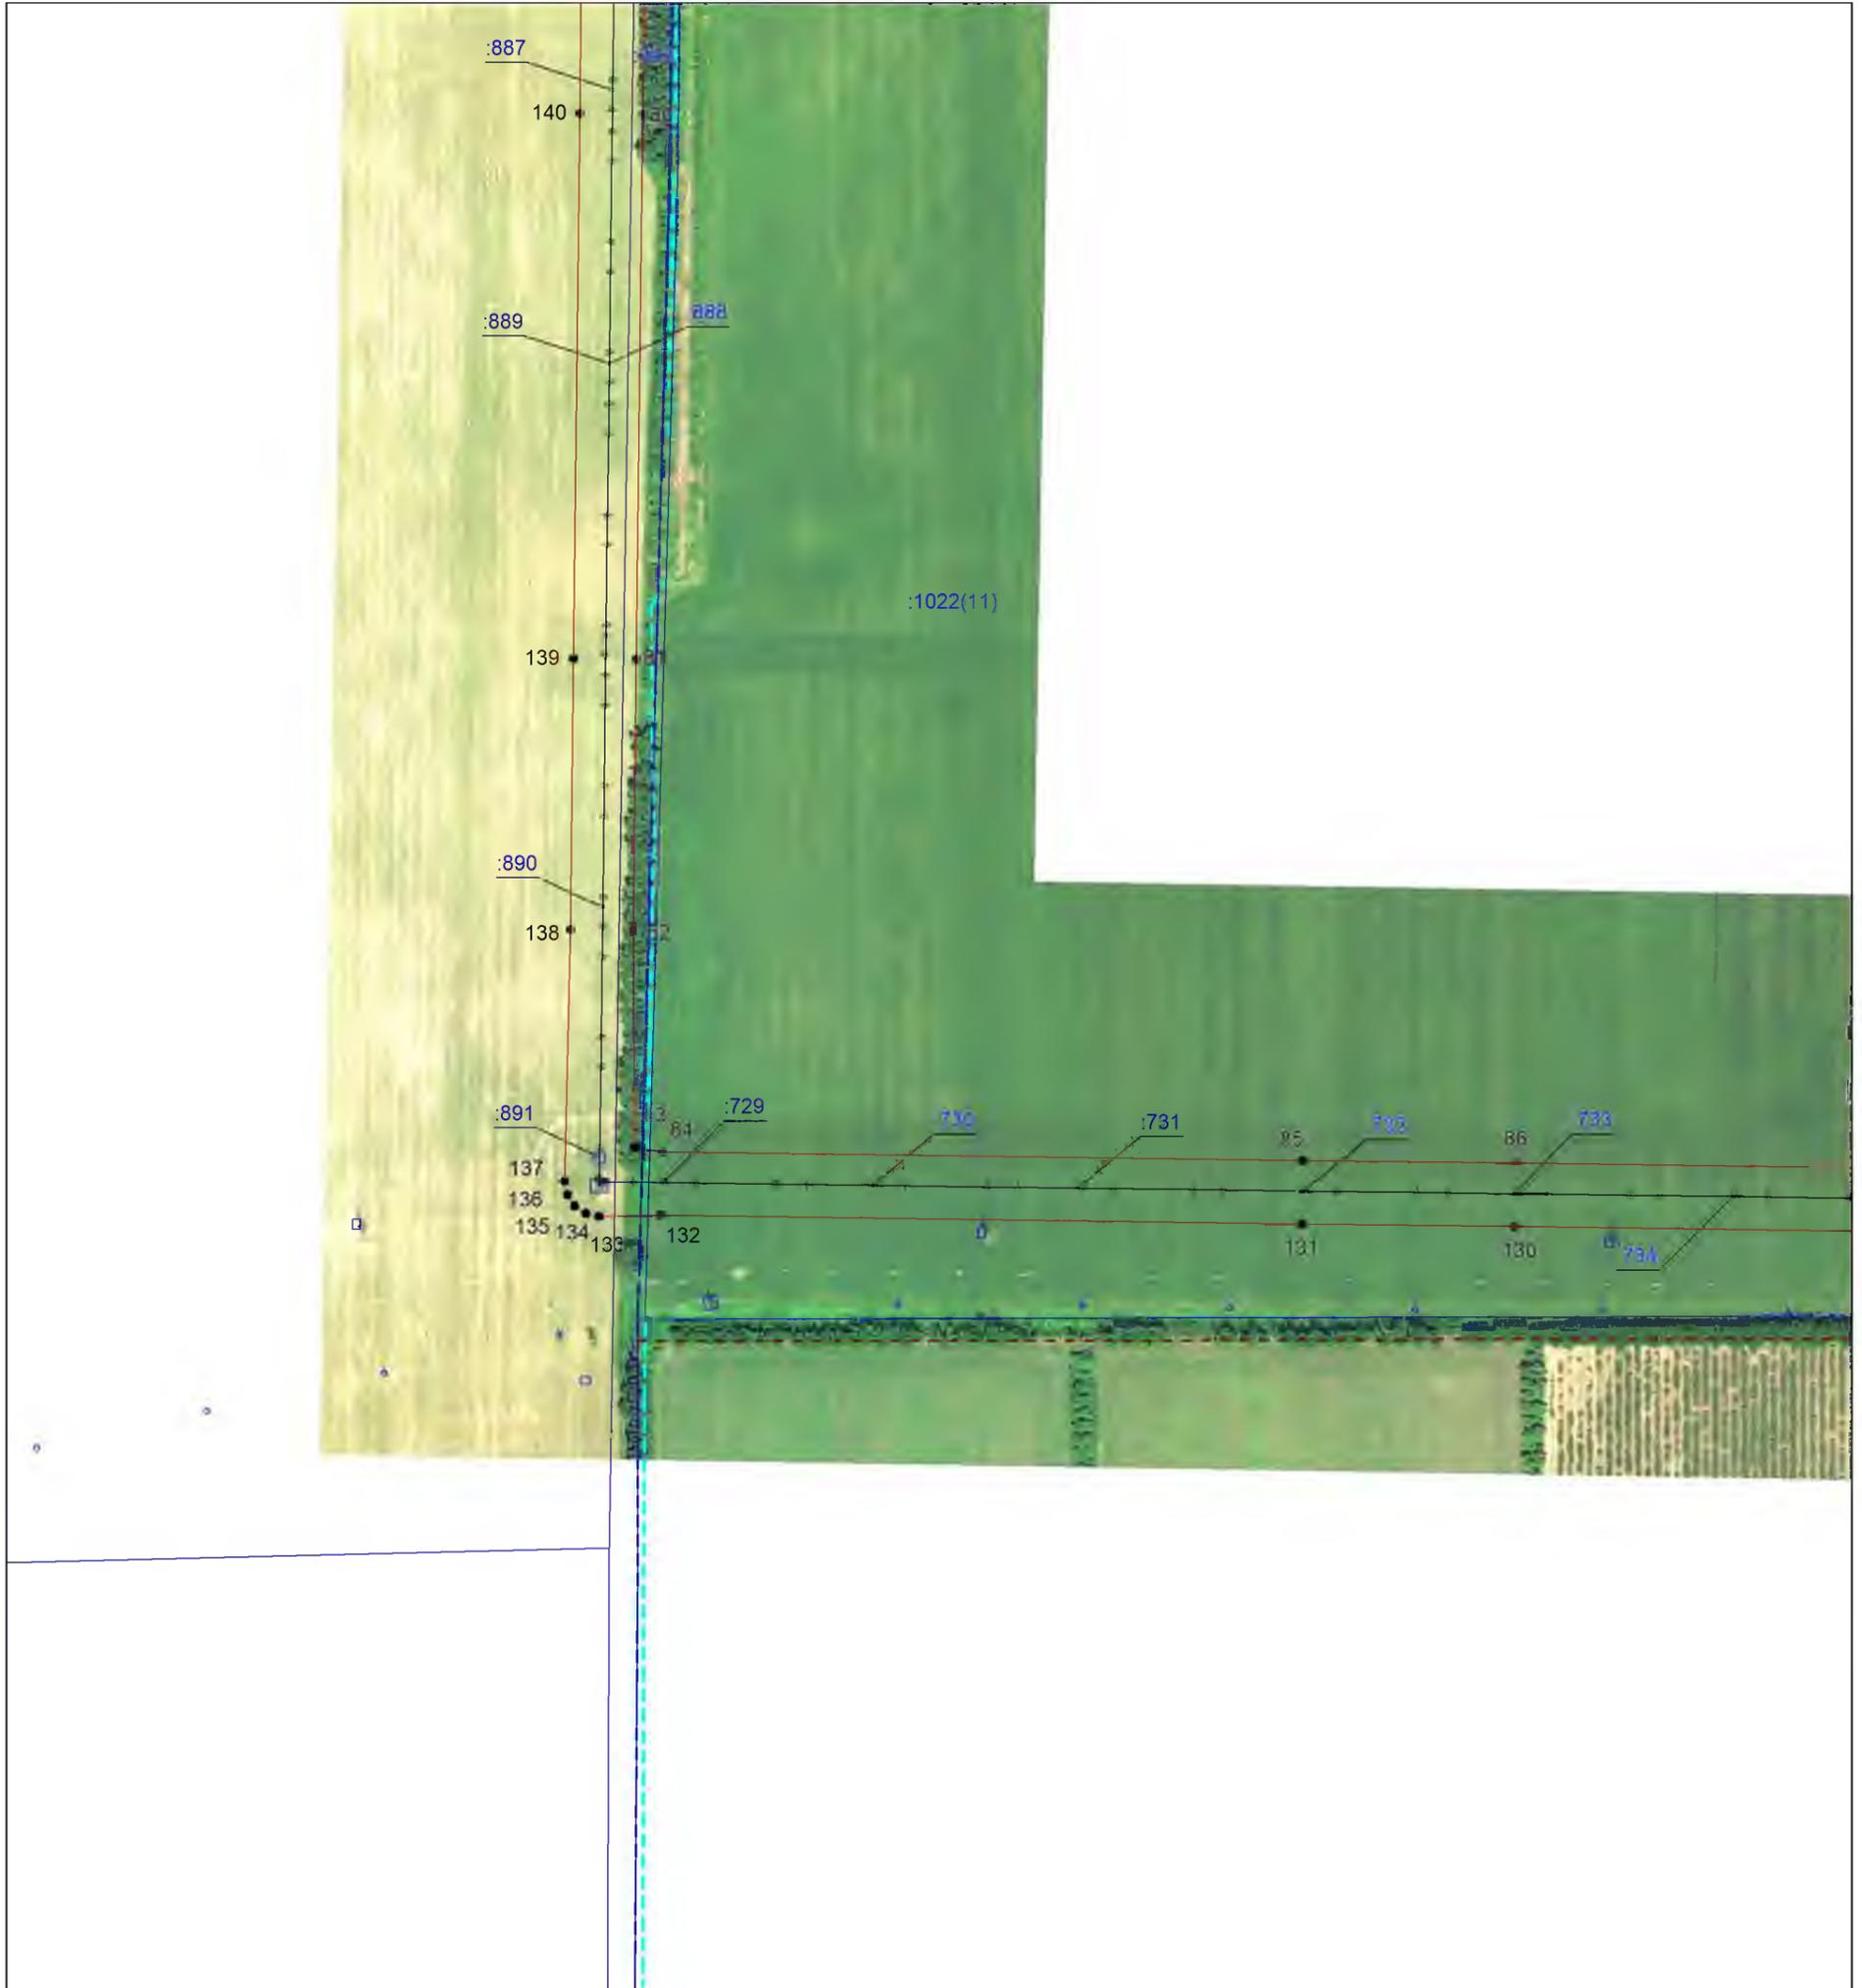

Масштаб 1:5000

**Используемые условные знаки и обозначения:**

-  — проектная граница публичного сервитута,
-  — местоположение инженерного сооружения,
-  — установленная граница муниципального образования,
-  — установленная граница населенного пункта,
-  — границы земельных участков, в отношении которых испрашивается публичный сервитут,
-  — граница кадастрового квартала,
-  — обозначение и номер характерной точки границы публичного сервитута,
- 23:35:0505002 — номер кадастрового квартала,
- :445 — кадастровые номера земельных участков, в отношении которых испрашивается публичный сервитут

Подпись  **Бондаренко Е. А.** Дата 03июня 2025 г.

Место для оттиска печати (при наличии) лица, составившего описание местоположения границ объекта





Масштаб 1:5000

**Используемые условные знаки и обозначения:**

-  — проектная граница публичного сервитута,
-  — местоположение инженерного сооружения,
-  — установленная граница муниципального образования,
-  — установленная граница населенного пункта,
-  — границы земельных участков, в отношении которых испрашивается публичный сервитут,
-  — граница кадастрового квартала,
-  — обозначение и номер характерной точки границы публичного сервитута,
-  — номер кадастрового квартала,
-  — кадастровые номера земельных участков, в отношении которых испрашивается публичный сервитут

Подпись  Бондаренко Е. А. Дата 03июня 2025 г.

Место для оттиска печати (при наличии) лица, составившего описание местоположения границ объекта








город Усть-Лабинск Усть-Лабинского городского поселения Усть-Лабинского района Краснодарского края

Масштаб 1:5000

**Используемые условные знаки и обозначения:**

 -  — проектная граница публичного сервитута,
-  — местоположение инженерного сооружения,
-  — установленная граница муниципального образования,
-  — установленная граница населенного пункта,
-  — границы земельных участков, в отношении которых испрашивается публичный сервитут,
-  — граница кадастрового квартала,
-  — обозначение и номер характерной точки границы публичного сервитута,
-  — номер кадастрового квартала,
-  — кадастровые номера земельных участков, в отношении которых испрашивается публичный сервитут

Подпись  *Бондаренко Е. А.* Дата 03июня 2025 г.

Место для оттиска печати (при наличии) лица, составившего описание местоположения границ объекта



**Сообщение о возможном установлении публичного сервитута в целях размещения (эксплуатации) линейного объекта «Электросетевой комплекс ПС-110/35/10 кВ «Кореновская» с прилегающими ПС и ВЛ», расположенного на территории муниципальных образований Кореновский, Усть-Лабинский районы Краснодарского края**

1. Наименование уполномоченного органа, которым рассматривается ходатайство об установлении публичного сервитута: **Министерство топливно-энергетического комплекса и жилищно-коммунального хозяйства Краснодарского края.**

2. Наименование лица, обратившегося с ходатайством об установлении публичного сервитута: **Акционерное общество «Россети Кубань».**

3. Адрес (или иное описание местоположения)\*, а также кадастровые номера земельных участков, в отношении которых испрашивается публичный сервитут: **Краснодарский край, Кореновский, Усть-Лабинский районы.**

№ п/п	Кадастровый номер земельного участка	Адрес (местоположение)
1	23:00:0000000:7 ЕЗП (обособленные участки: 23:35:0501000:903, 23:35:0501000:905, 23:35:0503002:13, 23:35:0503002:14, 23:35:0503002:15, 23:35:0505001:147, 23:35:0505001:148)	Местоположение установлено относительно ориентира, расположенного в границах участка. Ориентир Воздушная линия электропередачи Вл 220 Кв «Витаминкомбинат-Усть-Лабинская». Почтовый адрес ориентира: Краснодарский край, проходит через кадастровые районы Динской (23:07), Усть-Лабинский (23:35), г. Краснодар (23:43)
2	23:00:0000000:114 ЕЗП (обособленные участки: 23:35:0501000:718, 23:35:0501000:719, 23:35:0501000:720, 23:35:0501000:721, 23:35:0501000:722, 23:35:0501000:723, 23:35:0501000:724, 23:35:0501000:725, 23:35:0501000:726, 23:35:0505001:45, 23:35:0505001:46, 23:35:0505001:47, 23:35:0505001:48, 23:35:0505001:49, 23:35:0505001:50, 23:35:0505001:51, 23:35:0505001:52)	Местоположение установлено относительно ориентира, расположенного в границах участка. Ориентир электросетевой комплекс ПС-35/10 кВ «ЖБИ» с прилегающими ПС и ВЛ. Почтовый адрес ориентира: Краснодарский край, г. Краснодар, Динской, Усть-Лабинский районы
3	23:00:0000000:455 ЕЗП (обособленные участки: 23:35:0202003:100, 23:35:0202003:101, 23:35:0202003:102, 23:35:0202003:103, 23:35:0202003:104, 23:35:0202003:105, 23:35:0202003:106, 23:35:0202003:107, 23:35:0202003:108, 23:35:0202003:109, 23:35:0202003:110, 23:35:0202003:111, 23:35:0202003:112, 23:35:0202003:113, 23:35:0202003:114, 23:35:0202003:115, 23:35:0202003:116, 23:35:0202003:117, 23:35:0202003:118, 23:35:0202003:119, 23:35:0202003:120, 23:35:0202003:121, 23:35:0202003:122,	Местоположение установлено относительно ориентира, расположенного в границах участка. Почтовый адрес ориентира: Краснодарский край, Усть-Лабинский район, Кореновский район, г. Кореновск, хут. Бабиче-Кореновский, электросетевой комплекс ПС-110/35/10 кВ «Кореновская» с прилегающими ПС и ВЛ

23:35:0202003:123, 23:35:0202003:124,  
23:35:0202003:125, 23:35:0202003:126,  
23:35:0202003:127, 23:35:0202003:128,  
23:35:0202003:129, 23:35:0202003:130,  
23:35:0301000:854, 23:35:0301000:855,  
23:35:0301000:856, 23:35:0301000:857,  
23:35:0301000:858, 23:35:0301000:860,  
23:35:0301000:861, 23:35:0301000:863,  
23:35:0301000:864, 23:35:0301000:865,  
23:35:0301000:866, 23:35:0301000:867,  
23:35:0301000:868, 23:35:0301000:869,  
23:35:0301000:870, 23:35:0301000:871,  
23:35:0301000:872, 23:35:0301000:873,  
23:35:0301000:874, 23:35:0301000:875,  
23:35:0301000:876, 23:35:0301000:877,  
23:35:0301000:878, 23:35:0301000:879,  
23:35:0301000:880, 23:35:0301000:881,  
23:35:0301000:882, 23:35:0301000:883,  
23:35:0301000:884, 23:35:0301000:885,  
23:35:0301000:886, 23:35:0301000:887,  
23:35:0301000:888, 23:35:0301000:889,  
23:35:0301000:890, 23:35:0301000:891,  
23:35:0401002:145, 23:35:0401002:146,  
23:35:0401002:147, 23:35:0401002:148,  
23:35:0401002:149, 23:35:0401002:150,  
23:35:0401002:151, 23:35:0401002:152,  
23:35:0401002:153, 23:35:0401002:154,  
23:35:0401002:155, 23:35:0401002:156,  
23:35:0401002:157, 23:35:0401002:158,  
23:35:0401002:159, 23:35:0401002:160,  
23:35:0401002:161, 23:35:0401002:162,  
23:35:0401002:163, 23:35:0401002:164,  
23:35:0401002:165, 23:35:0404004:461,  
23:35:0404004:462, 23:35:0404004:463,  
23:35:0501000:729, 23:35:0501000:730,  
23:35:0501000:731, 23:35:0501000:732,  
23:35:0501000:733, 23:35:0501000:734,  
23:35:0501000:735, 23:35:0501000:736,  
23:35:0501000:737, 23:35:0501000:738,  
23:35:0501000:739, 23:35:0501000:740,  
23:35:0501000:741, 23:35:0501000:742,  
23:35:0501000:743, 23:35:0501000:744,  
23:35:0501000:745, 23:35:0501000:746,  
23:35:0503002:6, 23:35:0503002:7,  
23:35:0503002:8, 23:35:0503002:9,  
23:35:0503002:10, 23:35:0505001:60,  
23:35:0505001:61, 23:35:0505001:62,  
23:35:0505001:63, 23:35:0505001:64,  
23:35:0505001:65, 23:35:0505001:66,  
23:35:0505002:29, 23:35:0554002:196,  
23:35:0554002:197, 23:35:0554002:198)

4	23:35:0000000:1 ЕЗП (обособленные участки: 23:35:0301000:620, 23:35:0301000:622)	Местоположение установлено относительно ориентира, расположенного в границах участка. Почтовый адрес ориентира: Краснодарский край, Усть-Лабинский район, притрассовые объекты на землях ПЗ «Кубань» и ТОО МХП «Дружба»
5	23:35:0000000:27 ЕЗП (обособленный участок 23:35:0000000:254)	Местоположение установлено относительно ориентира, расположенного в границах участка. Почтовый адрес ориентира: Краснодарский край, Усть-Лабинский район, а/д «Майкоп-Усть-Лабинск-Кореновск»
6	23:35:0000000:43	Местоположение установлено относительно ориентира, расположенного в границах участка. Почтовый адрес ориентира: Краснодарский край, Усть-Лабинский район, подъезд к хут. Свободный
7	23:35:0000000:90 ЕЗП (обособленные участки: 23:35:0401002:122, 23:35:0554002:20, 23:35:0554002:155)	Местоположение установлено относительно ориентира, расположенного в границах участка. Почтовый адрес ориентира: Краснодарский край, Усть-Лабинский район, ЗАО «КТК-Р»
8	23:35:0000000:342	Местоположение установлено относительно ориентира, расположенного в границах участка. Почтовый адрес ориентира: Краснодарский край, Усть-Лабинский район, Воронежское с/о
9	23:35:0000000:343	Местоположение установлено относительно ориентира, расположенного в границах участка. Почтовый адрес ориентира: Краснодарский край, Усть-Лабинский район, Воронежское с/о
10	23:35:0000000:824	Местоположение установлено относительно ориентира, расположенного в границах участка. Почтовый адрес ориентира: Краснодарский край, Усть-Лабинский район
11	23:35:0000000:1231	Местоположение установлено относительно ориентира, расположенного в границах участка. Почтовый адрес ориентира: Краснодарский край, Усть-Лабинский район, ст-ца Кирпильская
12	23:35:0000000:1232	Местоположение установлено относительно ориентира, расположенного в границах участка. Почтовый адрес ориентира: Краснодарский край, Усть-Лабинский район, ст-ца Кирпильская
13	23:35:0000000:1956	Местоположение установлено относительно ориентира, расположенного в границах участка. Почтовый адрес ориентира: Краснодарский край, Усть-Лабинский район, ЗАО «Колос»
14	23:35:0202003:8	Местоположение установлено относительно ориентира, расположенного в границах

		участка. Почтовый адрес ориентира: Краснодарский край, Усть-Лабинский район, Железное с/о, участок 208/2
15	23:35:0202003:10	Местоположение установлено относительно ориентира, расположенного в границах участка. Почтовый адрес ориентира: Краснодарский край, Усть-Лабинский район, ЗАО «Колос», участок 208/1
16	23:35:0202003:25	Местоположение установлено относительно ориентира, расположенного в границах участка. Почтовый адрес ориентира: Краснодарский край, Усть-Лабинский район, в границах Железного с/п (участок 32, секция 10)
17	23:35:0202003:27	Местоположение установлено относительно ориентира, расположенного в границах участка. Почтовый адрес ориентира: Краснодарский край, Усть-Лабинский район, Железное с/о
18	23:35:0202003:28	Местоположение установлено относительно ориентира, расположенного в границах участка. Почтовый адрес ориентира: Краснодарский край, Усть-Лабинский район, к/х Солодовников Г.И.
19	23:35:0202003:62	Местоположение установлено относительно ориентира, расположенного в границах участка. Почтовый адрес ориентира: Краснодарский край, Усть-Лабинский район, Железное с/о
20	23:35:0202003:81	Местоположение установлено относительно ориентира, расположенного в границах участка. Почтовый адрес ориентира: Краснодарский край, Усть-Лабинский район, Железное с/о
21	23:35:0301000:339 ЕЗП (обособленные участки: 23:35:0301000:58, 23:35:0301000:126, 23:35:0301000:127, 23:35:0301000:338)	Местоположение установлено относительно ориентира, расположенного в границах участка. Почтовый адрес ориентира: Краснодарский край, Усть-Лабинский район, Агрофирма «Мир», участок 1
22	23:35:0301000:794	Местоположение установлено относительно ориентира, расположенного в границах участка. Почтовый адрес ориентира: Краснодарский край, Усть-Лабинский район, Агрофирма «Мир», участок 2
23	23:35:0301000:1174	Местоположение установлено относительно ориентира, расположенного в границах участка. Почтовый адрес ориентира: Краснодарский край, Усть-Лабинский район, Воронежское с/о
24	23:35:0301000:1195	Местоположение установлено относительно ориентира, расположенного в границах участка. Почтовый адрес ориентира:

		Краснодарский край, Усть-Лабинский район, Воронежское с/п
25	23:35:0401001:1	Местоположение установлено относительно ориентира, расположенного в границах участка. Ориентир в северо-западной части Кирпильского с/о (участок 2, секция 4). Почтовый адрес ориентира: Краснодарский край, Усть-Лабинский район, Кирпильское с/о
26	23:35:0401001:3	Местоположение установлено относительно ориентира, расположенного в границах участка. Ориентир к северу от ст-цы Кирпильской (участок 12, секция 6 и участок 13, секция 8). Почтовый адрес ориентира: Краснодарский край, Усть-Лабинский район, Кирпильское с/о
27	23:35:0401001:7	Местоположение установлено относительно ориентира, расположенного в границах участка. Ориентир к северо-западу от ст-цы Кирпильской по северо-западной границе с Кореновским районом. Почтовый адрес ориентира: Краснодарский край, Усть-Лабинский район, Кирпильское с/о
28	23:35:0401001:17	Местоположение установлено относительно ориентира, расположенного в границах участка. Почтовый адрес ориентира: Краснодарский край, Усть-Лабинский район, Кирпильское с/о
29	23:35:0401001:54	Местоположение установлено относительно ориентира, расположенного в границах участка. Почтовый адрес ориентира: Краснодарский край, Усть-Лабинский район, Кирпильское с/о, участок 12, 13, секция 3, 1
30	23:35:0401001:63 (1)	Местоположение установлено относительно ориентира, расположенного в границах участка. Почтовый адрес ориентира: Краснодарский край, Усть-Лабинский район, Кирпильское с/о, участок 1
31	23:35:0401001:65	Местоположение установлено относительно ориентира, расположенного в границах участка. Почтовый адрес ориентира: Краснодарский край, Усть-Лабинский район, Кирпильское с/о
32	23:35:0401001:66	Местоположение установлено относительно ориентира, расположенного в границах участка. Почтовый адрес ориентира: Краснодарский край, Усть-Лабинский район, Кирпильское с/о
33	23:35:0401001:67	Местоположение установлено относительно ориентира, расположенного в границах участка. Почтовый адрес ориентира: Краснодарский край, Усть-Лабинский район, Кирпильское с/о

34	23:35:0401001:75	Местоположение установлено относительно ориентира, расположенного в границах участка. Почтовый адрес ориентира: Краснодарский край, Усть-Лабинский район, ст-ца Кирпильская
35	23:35:0401001:78	Местоположение установлено относительно ориентира, расположенного в границах участка. Ориентир участок. Почтовый адрес ориентира: Краснодарский край, Усть-Лабинский район, ст-ца Кирпильская
36	23:35:0401001:83	Местоположение установлено относительно ориентира, расположенного в границах участка. Почтовый адрес ориентира: Краснодарский край, Усть-Лабинский район, ст-ца Кирпильская, участок 12, 13, секция 3, 1
37	23:35:0401001:84	Местоположение установлено относительно ориентира, расположенного в границах участка. Почтовый адрес ориентира: Краснодарский край, Усть-Лабинский район, Кирпильское с/о, участок 12, 13, секция 3, 1
38	23:35:0401001:85	Местоположение установлено относительно ориентира, расположенного в границах участка. Ориентир земельный участок. Почтовый адрес ориентира: Краснодарский край, Усть-Лабинский район, в границах Кирпильского с/п
39	23:35:0401001:93	Местоположение установлено относительно ориентира, расположенного в границах участка. Почтовый адрес ориентира: Краснодарский край, Усть-Лабинский район, ст-ца Кирпильская
40	23:35:0401001:94	Местоположение установлено относительно ориентира, расположенного в границах участка. Почтовый адрес ориентира: Краснодарский край, Усть-Лабинский район, ст-ца Кирпильская
41	23:35:0401001:97	Местоположение установлено относительно ориентира, расположенного в границах участка. Почтовый адрес ориентира: Краснодарский край, Усть-Лабинский район, Кирпильское с/о
42	23:35:0401001:115	Местоположение установлено относительно ориентира, расположенного в границах участка. Почтовый адрес ориентира: Краснодарский край, Усть-Лабинский район, Кирпильское с/п, ст-ца Кирпильская, участок 12, 13, секция 3, 1, КФХ Критинин Н.Г.
43	23:35:0401002:36	Местоположение установлено относительно ориентира, расположенного в границах участка. Почтовый адрес ориентира:

		Краснодарский край, Усть-Лабинский район, Кирпильское с/о, к югу от станицы.
44	23:35:0401002:37	Местоположение установлено относительно ориентира, расположенного в границах участка. Почтовый адрес ориентира: Краснодарский край, Усть-Лабинский район, Кирпильское с/о
45	23:35:0401002:38	Местоположение установлено относительно ориентира, расположенного в границах участка. Почтовый адрес ориентира: Краснодарский край, Усть-Лабинский район, Кирпильское с/о
46	23:35:0401002:39 ЕЗП (обособленные участки: 23:35:0401002:40, 23:35:0401002:41)	Местоположение установлено относительно ориентира, расположенного в границах участка. Почтовый адрес ориентира: Краснодарский край, Усть-Лабинский район, Кирпильское с/о
47	23:35:0401002:42	Местоположение установлено относительно ориентира, расположенного за пределами участка. Ориентир к югу от ст-цы Кирпильской. Почтовый адрес ориентира: Краснодарский край, Усть-Лабинский район, Кирпильское с/о
48	23:35:0401002:47	Местоположение установлено относительно ориентира, расположенного в границах участка. Почтовый адрес ориентира: Краснодарский край, Усть-Лабинский район, Кирпильское с/о
49	23:35:0401002:48 ЕЗП (обособленные участки: 23:35:0401002:50, 23:35:0401002:51)	Местоположение установлено относительно ориентира, расположенного в границах участка. Почтовый адрес ориентира: Краснодарский край, Усть-Лабинский район, Кирпильское с/о
50	23:35:0401002:57 ЕЗП (обособленные участки: 23:35:0401002:53, 23:35:0401002:55, 23:35:0401002:56)	Местоположение установлено относительно ориентира, расположенного в границах участка. Почтовый адрес ориентира: Краснодарский край, Усть-Лабинский район, Кирпильское с/о
51	23:35:0401002:64	Местоположение установлено относительно ориентира, расположенного в границах участка. Почтовый адрес ориентира: Краснодарский край, Усть-Лабинский район, Кирпильское с/о
52	23:35:0401002:65	Местоположение установлено относительно ориентира, расположенного в границах участка. Почтовый адрес ориентира: Краснодарский край, Усть-Лабинский район, Кирпильское с/о
53	23:35:0401002:70	Местоположение установлено относительно ориентира, расположенного в границах участка. Почтовый адрес ориентира:

		Краснодарский край, Усть-Лабинский район, Кирпильское с/о
54	23:35:0401002:83	Местоположение установлено относительно ориентира, расположенного в границах участка. Почтовый адрес ориентира: Краснодарский край, Усть-Лабинский район, Кирпильское с/о
55	23:35:0401002:141	Местоположение установлено относительно ориентира, расположенного в границах участка. Почтовый адрес ориентира: Краснодарский край, Усть-Лабинский район, Кирпильское с/о, участок 2
56	23:35:0401002:142	Местоположение установлено относительно ориентира, расположенного в границах участка. Почтовый адрес ориентира: Краснодарский край, Усть-Лабинский район, Кирпильское с/о, участок 3
57	23:35:0401002:144	Местоположение установлено относительно ориентира, расположенного в границах участка. Почтовый адрес ориентира: Краснодарский край, Усть-Лабинский район, Кирпильское с/п
58	23:35:0404004:34	Местоположение установлено относительно ориентира, расположенного в границах участка. Ориентир в западной части станицы. Почтовый адрес ориентира: Краснодарский край, Усть-Лабинский район, ст-ца Кирпильская, ул. Степная, участок 1
59	23:35:0404004:43	Местоположение установлено относительно ориентира, расположенного в границах участка. Почтовый адрес ориентира: Краснодарский край, Усть-Лабинский район, Кирпильское с/о, участок 3
60	23:35:0404004:445	Местоположение установлено относительно ориентира, расположенного в границах участка. Почтовый адрес ориентира: Краснодарский край, Усть-Лабинский район, ст-ца Кирпильская
61	23:35:0501000:13 ЕЗП (обособленный участок 23:35:0501000:14)	Местоположение установлено относительно ориентира, расположенного в границах участка. Почтовый адрес ориентира: Краснодарский край, Усть-Лабинский район, Племзавод «Кубань», участок 1
62	23:35:0501000:372	Местоположение установлено относительно ориентира, расположенного в границах участка. Почтовый адрес ориентира: Краснодарский край, Усть-Лабинский район, к западу от г. Усть-Лабинска, Бригада № 5
63	23:35:0501000:397	Местоположение установлено относительно ориентира, расположенного в границах участка. Ориентир земельный участок.

		Почтовый адрес ориентира: Краснодарский край, Усть-Лабинский район, Племзавод «Кубань», участок 10
64	23:35:0501000:920	Местоположение установлено относительно ориентира, расположенного в границах участка. Почтовый адрес ориентира: Краснодарский край, Усть-Лабинский район, к западу от г. Усть-Лабинска
65	23:35:0501000:928	Местоположение установлено относительно ориентира, расположенного в границах участка. Почтовый адрес ориентира: Краснодарский край, Усть-Лабинский район, Племзавод «Кубань»
66	23:35:0501000:930	Местоположение установлено относительно ориентира, расположенного в границах участка. Почтовый адрес ориентира: Краснодарский край, Усть-Лабинский район, Племзавод «Кубань»
67	23:35:0501000:931	Местоположение установлено относительно ориентира, расположенного в границах участка. Почтовый адрес ориентира: Краснодарский край, Усть-Лабинский район, Племзавод «Кубань»
68	23:35:0501000:1022 (6, 7, 11)	Местоположение установлено относительно ориентира, расположенного в границах участка. Почтовый адрес ориентира: Краснодарский край, Усть-Лабинский район, Племзавод «Кубань»
69	23:35:0503002:2	Местоположение установлено относительно ориентира, расположенного в границах участка. Почтовый адрес ориентира: Краснодарский край, Усть-Лабинский район, г. Усть-Лабинск, в западной части города
70	23:35:0503002:23	Местоположение установлено относительно ориентира, расположенного в границах участка. Почтовый адрес ориентира: Краснодарский край, Усть-Лабинский район
71	23:35:0505001:267	Местоположение установлено относительно ориентира, расположенного в границах участка. Почтовый адрес ориентира: Краснодарский край, Усть-Лабинский район, г. Усть-Лабинск
72	23:35:0505002:66	Местоположение установлено относительно ориентира, расположенного в границах участка. Почтовый адрес ориентира: Краснодарский край, Усть-Лабинский район, г. Усть-Лабинск, ул. Коммунальная, 43
73	23:35:0505002:70	Местоположение установлено относительно ориентира, расположенного в границах участка. Почтовый адрес ориентира: Краснодарский край, Усть-Лабинский район

74	23:35:0505002:75	Местоположение установлено относительно ориентира, расположенного в границах участка. Почтовый адрес ориентира: Краснодарский край, Усть-Лабинский район
75	23:35:0505002:79	Местоположение установлено относительно ориентира, расположенного в границах участка. Почтовый адрес ориентира: Краснодарский край, Усть-Лабинский район
76	23:35:0505002:81 (2)	Местоположение установлено относительно ориентира, расположенного в границах участка. Почтовый адрес ориентира: Краснодарский край, Усть-Лабинский район
77	23:35:0505002:117	Местоположение установлено относительно ориентира, расположенного в границах участка. Почтовый адрес ориентира: Краснодарский край, Усть-Лабинский район, г. Усть-Лабинск
78	23:35:0554002:164 ЕЗП (обособленный участок 23:35:0554002:166)	Местоположение установлено относительно ориентира, расположенного в границах участка. Почтовый адрес ориентира: Краснодарский край, Усть-Лабинский район, хут. Октябрьский
79	23:35:0202003	Местоположение установлено относительно ориентира, расположенного в границах участка. Почтовый адрес ориентира: Краснодарский край, Усть-Лабинский район
80	23:35:0301000	Местоположение установлено относительно ориентира, расположенного в границах участка. Почтовый адрес ориентира: Краснодарский край, Усть-Лабинский район
81	23:35:0401001	Местоположение установлено относительно ориентира, расположенного в границах участка. Почтовый адрес ориентира: Краснодарский край, Усть-Лабинский район
82	23:35:0401002	Местоположение установлено относительно ориентира, расположенного в границах участка. Почтовый адрес ориентира: Краснодарский край, Усть-Лабинский район
83	23:35:0404004	Местоположение установлено относительно ориентира, расположенного в границах участка. Почтовый адрес ориентира: Краснодарский край, Усть-Лабинский район
84	23:35:0501000	Местоположение установлено относительно ориентира, расположенного в границах участка. Почтовый адрес ориентира: Краснодарский край, Усть-Лабинский район
85	23:35:0503002	Местоположение установлено относительно ориентира, расположенного в границах участка. Почтовый адрес ориентира: Краснодарский край, Усть-Лабинский район
86	23:35:0505001	Местоположение установлено относительно ориентира, расположенного в границах

		участка. Почтовый адрес ориентира: Краснодарский край, Усть-Лабинский район
87	23:35:0505002	Местоположение установлено относительно ориентира, расположенного в границах участка. Почтовый адрес ориентира: Краснодарский край, Усть-Лабинский район
88	23:35:0554002	Местоположение установлено относительно ориентира, расположенного в границах участка. Почтовый адрес ориентира: Краснодарский край, Усть-Лабинский район

4. Ознакомиться с поступившим ходатайством об установлении публичного сервитута и прилагаемым к нему описанием местоположения границ публичного сервитута, а также подать заявления об учете прав на указанные земельные участки (в случае, если права на них не зарегистрированы в Едином государственном реестре недвижимости) можно по адресу: г. Краснодар, ул. Рашипилевская, д. 181, каб. 314, тел.: +7 (861) 259-41-36; понедельник – четверг с 9 до 18 часов (перерыв с 13-00 до 13-50), пятница с 9 до 17 часов (перерыв с 13-00 до 13-45). Заявления об учете прав на земельные участки принимаются в течение 15 дней со дня официального опубликования настоящего сообщения.

5. Сообщение о возможном установлении публичного сервитута в отношении земельных участков, расположенных на территории муниципальных образований Кореновский район, Усть-Лабинский район Краснодарского края размещено на официальных сайтах администрации муниципальных образований Кореновский район, Усть-Лабинский район, и в информационно-телекоммуникационной сети «Интернет» (<http://www.korenovsk.ru/>, <http://www.adminustlabinsk.ru/>). Полный перечень земельных участков и описание местоположения границ публичного сервитута, размещены на официальном сайте министерства топливно-энергетического комплекса и жилищно-коммунального хозяйства Краснодарского края в информационно-телекоммуникационной сети «Интернет» (<https://mintekgkh.krasnodar.ru>).

6. Обоснование необходимости установления публичного сервитута:

- право собственности на объект от 17.12.2002 № 23-01.00-139.2002-96;
- договор аренды земельного участка, находящегося в федеральной собственности от 14.05.2012 № 7700002289;
- договор о согласовании размещения Инженерного сооружения в границах полос отвода автомобильных дорог регионального и межмуниципального значения, находящихся в собственности Краснодарского края от 24.12.2024 № 60.09.01-140/24-17;
- договор о согласовании размещения Инженерного сооружения в границах полос отвода автомобильных дорог регионального и межмуниципального значения, находящихся в собственности Краснодарского края от 24.12.2024 № 60.09.01-138/24-17;
- договор на эксплуатацию, перенос, переустройство инженерных коммуникаций в границах полосы отвода автомобильной дороги общего пользования федерального значения от 23.01.2025 № 05.23.01-ЭИК.

7. Правообладатель земельного участка, подавший заявление по истечении указанного в пункте 4 срока, несет риски невозможности обеспечения своих прав в связи с отсутствием информации о таком лице и его праве на земельный участок.